



LEGENDA

NÁVRH - SDZ

STÁVAJÍCÍ - SDZ

P2

P2

Schválil:.....

Schválil:.....

3K

ZNAČKY

s.r.o.

3K značky s.r.o.


Jiráskova 1519, 251 01 Říčany

tel.: +420 323 601 237, www.3kznacky.cz, info@3kznacky.cz

VYPRACOVAL: Ing. Jiří Toman	HL. INŽENÝR PROJEKTU: Ing. Matěj Hofman	INVESTOR:	
ČÍSLO ZAKÁZKY: 2024/113	DATUM: 06/2024	KSÚS p.o.	
AKCE:	I/2 Svatý Mikuláš	MĚŘÍTKO: 1:2 500 000	FORMÁT: 2xA4
PŘÍLOHA:	Zájmová mapa	STUPEŇ: RDS	PŘÍLOHA ČÍSLO:
		KOPIE ČÍSLO:	A

KOPIROVÁNÍ A ROZMNOŽOVÁNÍ POUZE PO PŘEDCHOZÍM SOUHLASU 3K ZNAČKY s.r.o.

MÍSTNÍ ÚPRAVA PROVOZU, KTERÁ BUDE V ROZPORU S PŘECHODNOU ÚPRAVOU PROVOZU BUDE ZNEPLATNĚNA

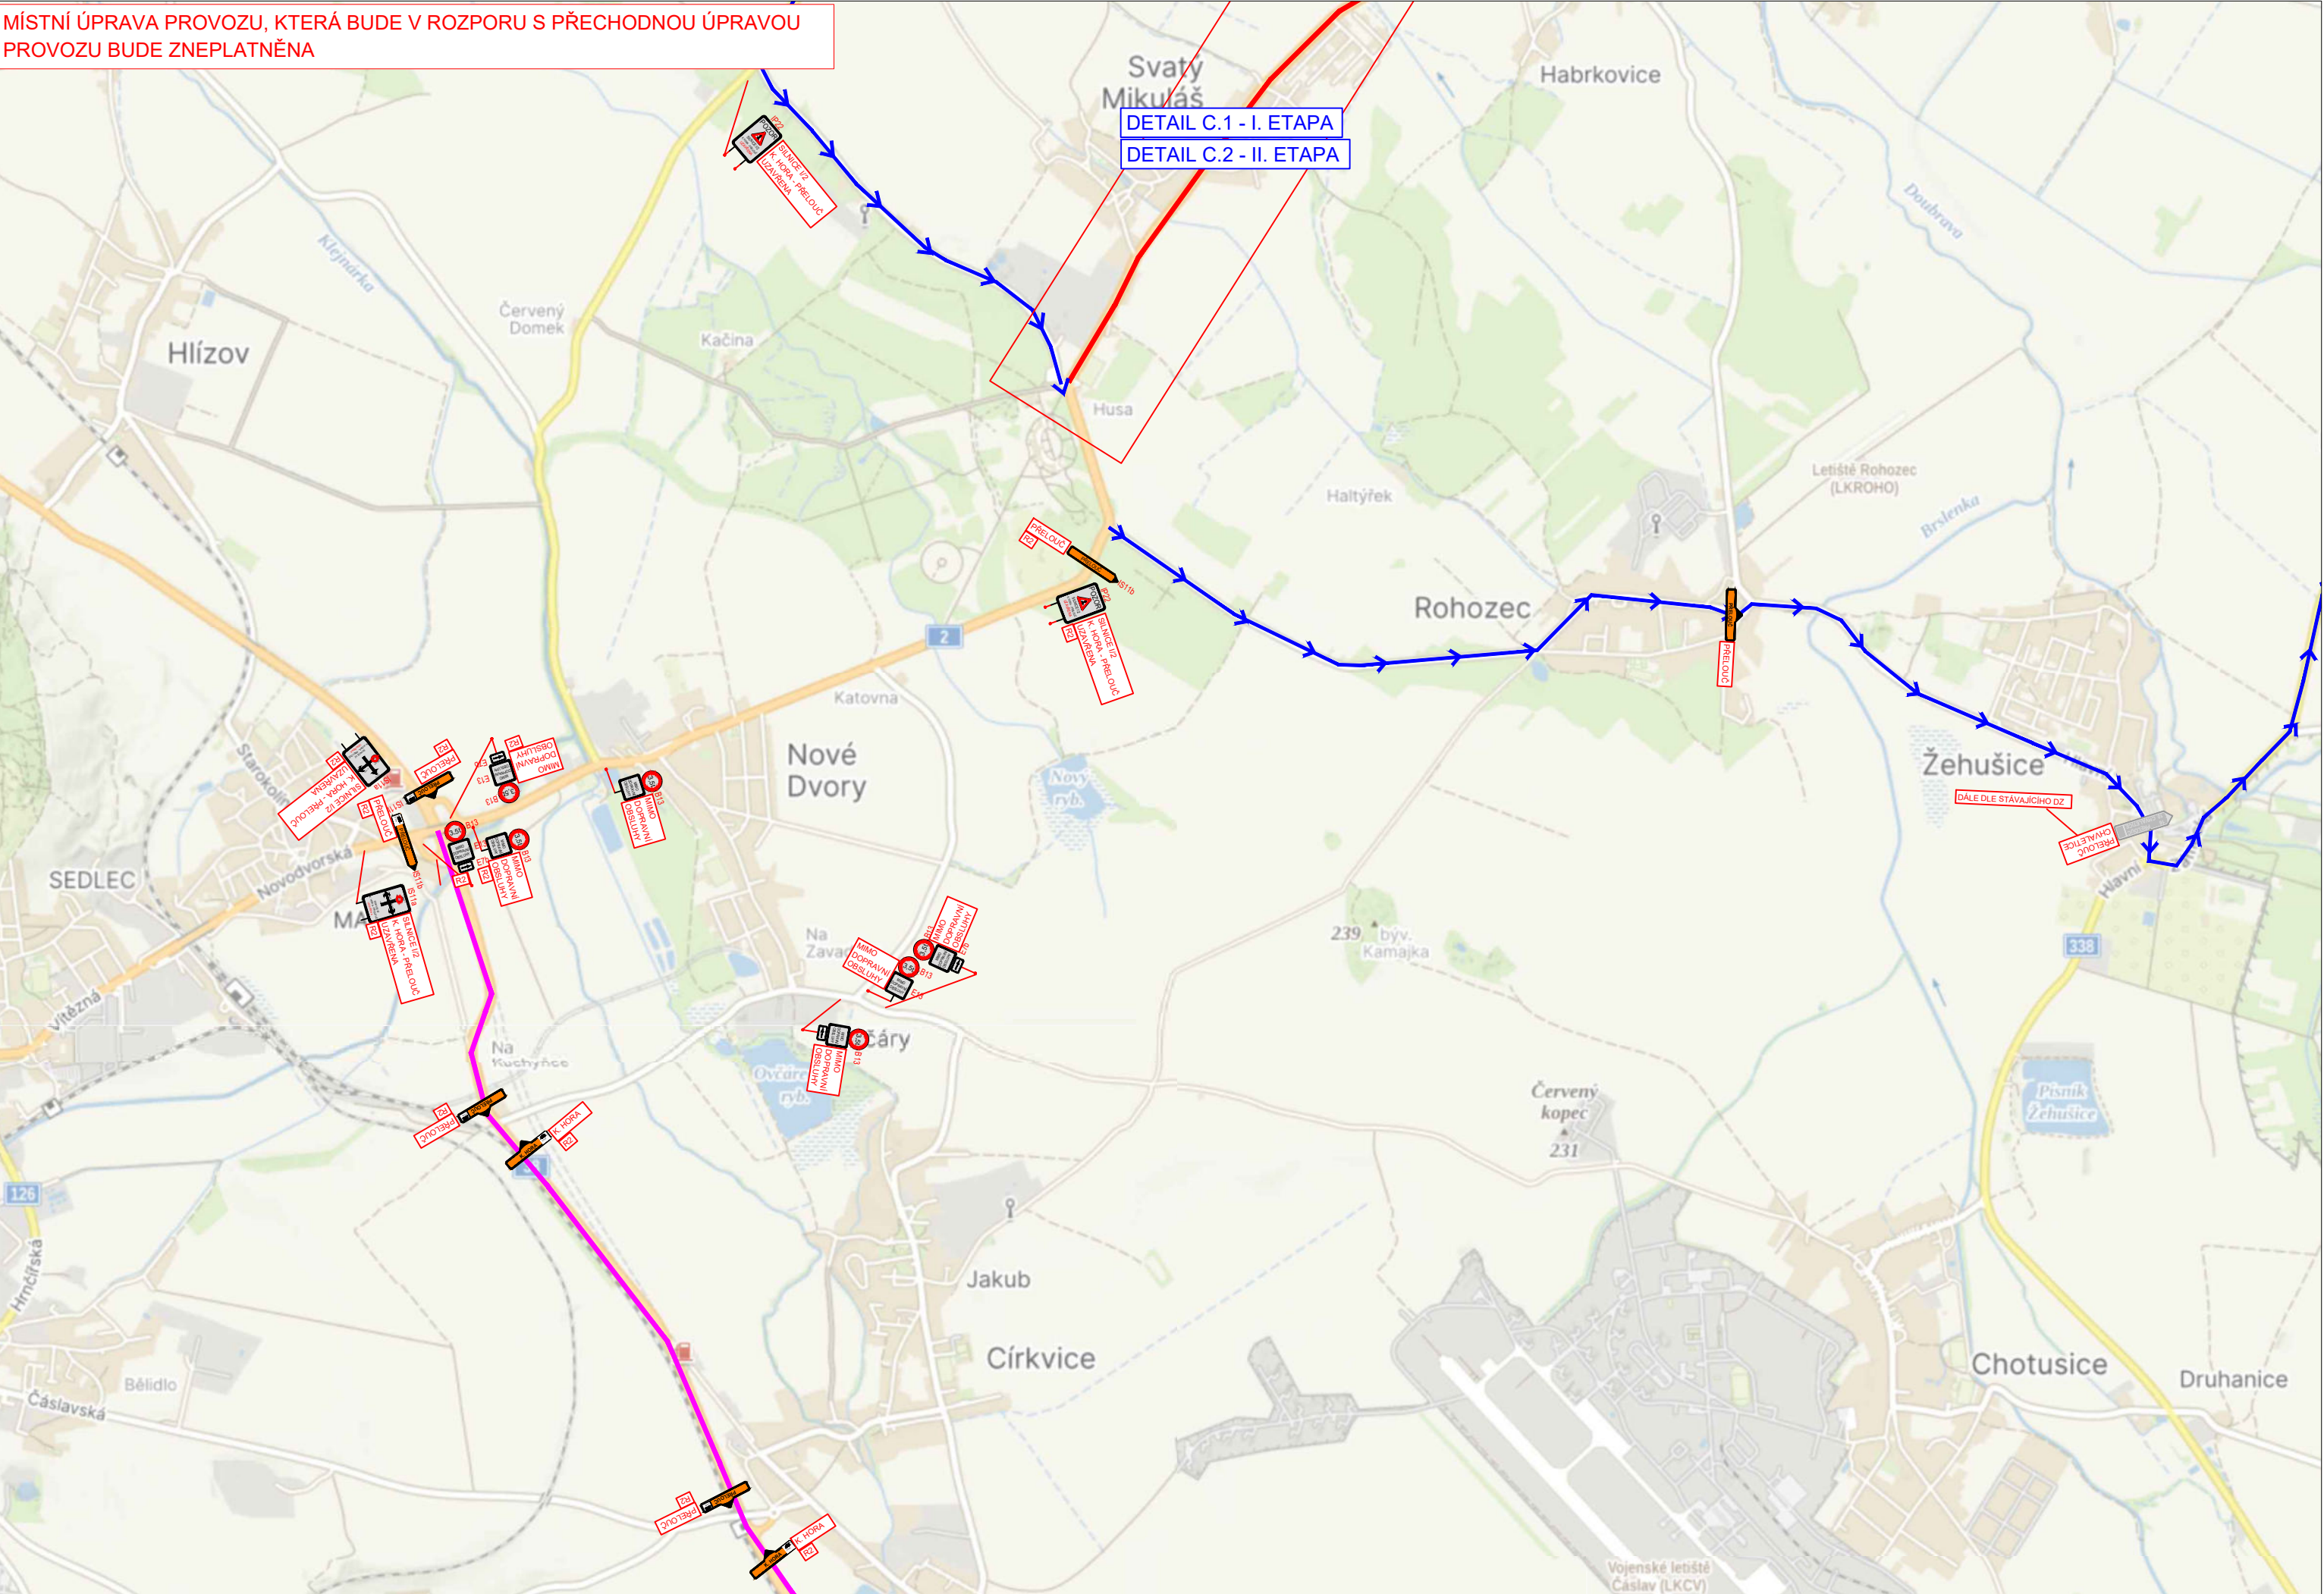

LEGENDA

NÁVRH - SDZ





STÁVAJÍCÍ - SDZ



NÁVRH OT DO 3,5 T



NÁVRH OT NAD 3,5T

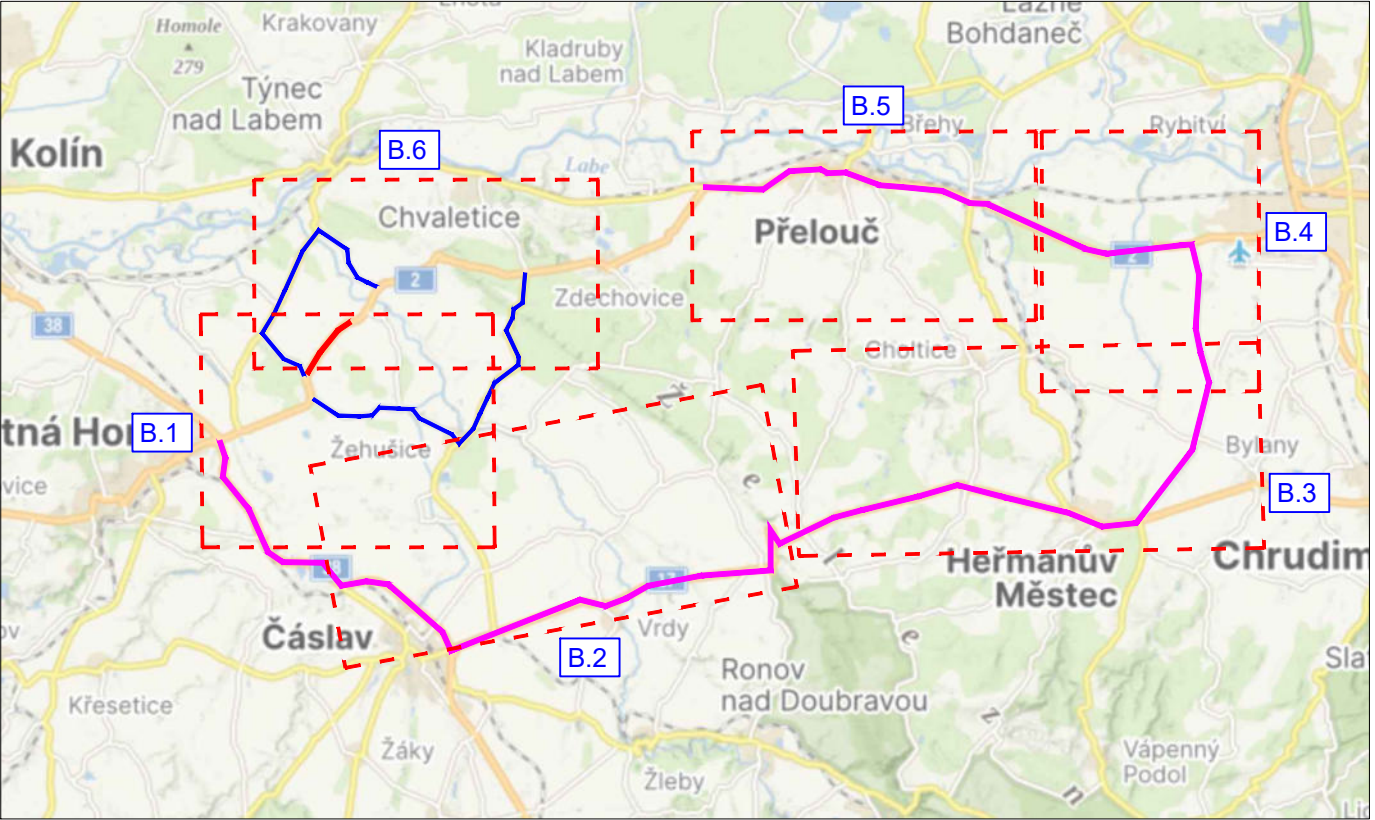 


Schválil:..... Schválil:.....



3K značky s.r.o.
Jiráskova 1519, 251 01 Říčany
tel.: +420 323 601 237, www.3kznacky.cz, info@3kznacky.cz


VYPRACOVAL: Ing. Jiří Toman	HL. INŽENÝR PROJEKTU: Ing. Matěj Hofman	INVESTOR:	
		ŘSD s.p.	
ČÍSLO ZAKÁZKY: 2024/113	DATUM: 06/2024		
AKCE:		MĚŘÍTKO: 1:40 000	FORMÁT: 2xA4
		STUPEŇ: RDS	PŘÍLOHA ČÍSLO:
PŘÍLOHA:		KOPIE ČÍSLO:	B.1
I/2 Svatý Mikuláš			
SITUACE DIO I			

MÍSTNÍ ÚPRAVA PROVOZU, KTERÁ BUDE V ROZPORU S PŘECHODNOU ÚPRAVOU PROVOZU BUDE ZNEPLATNĚNA

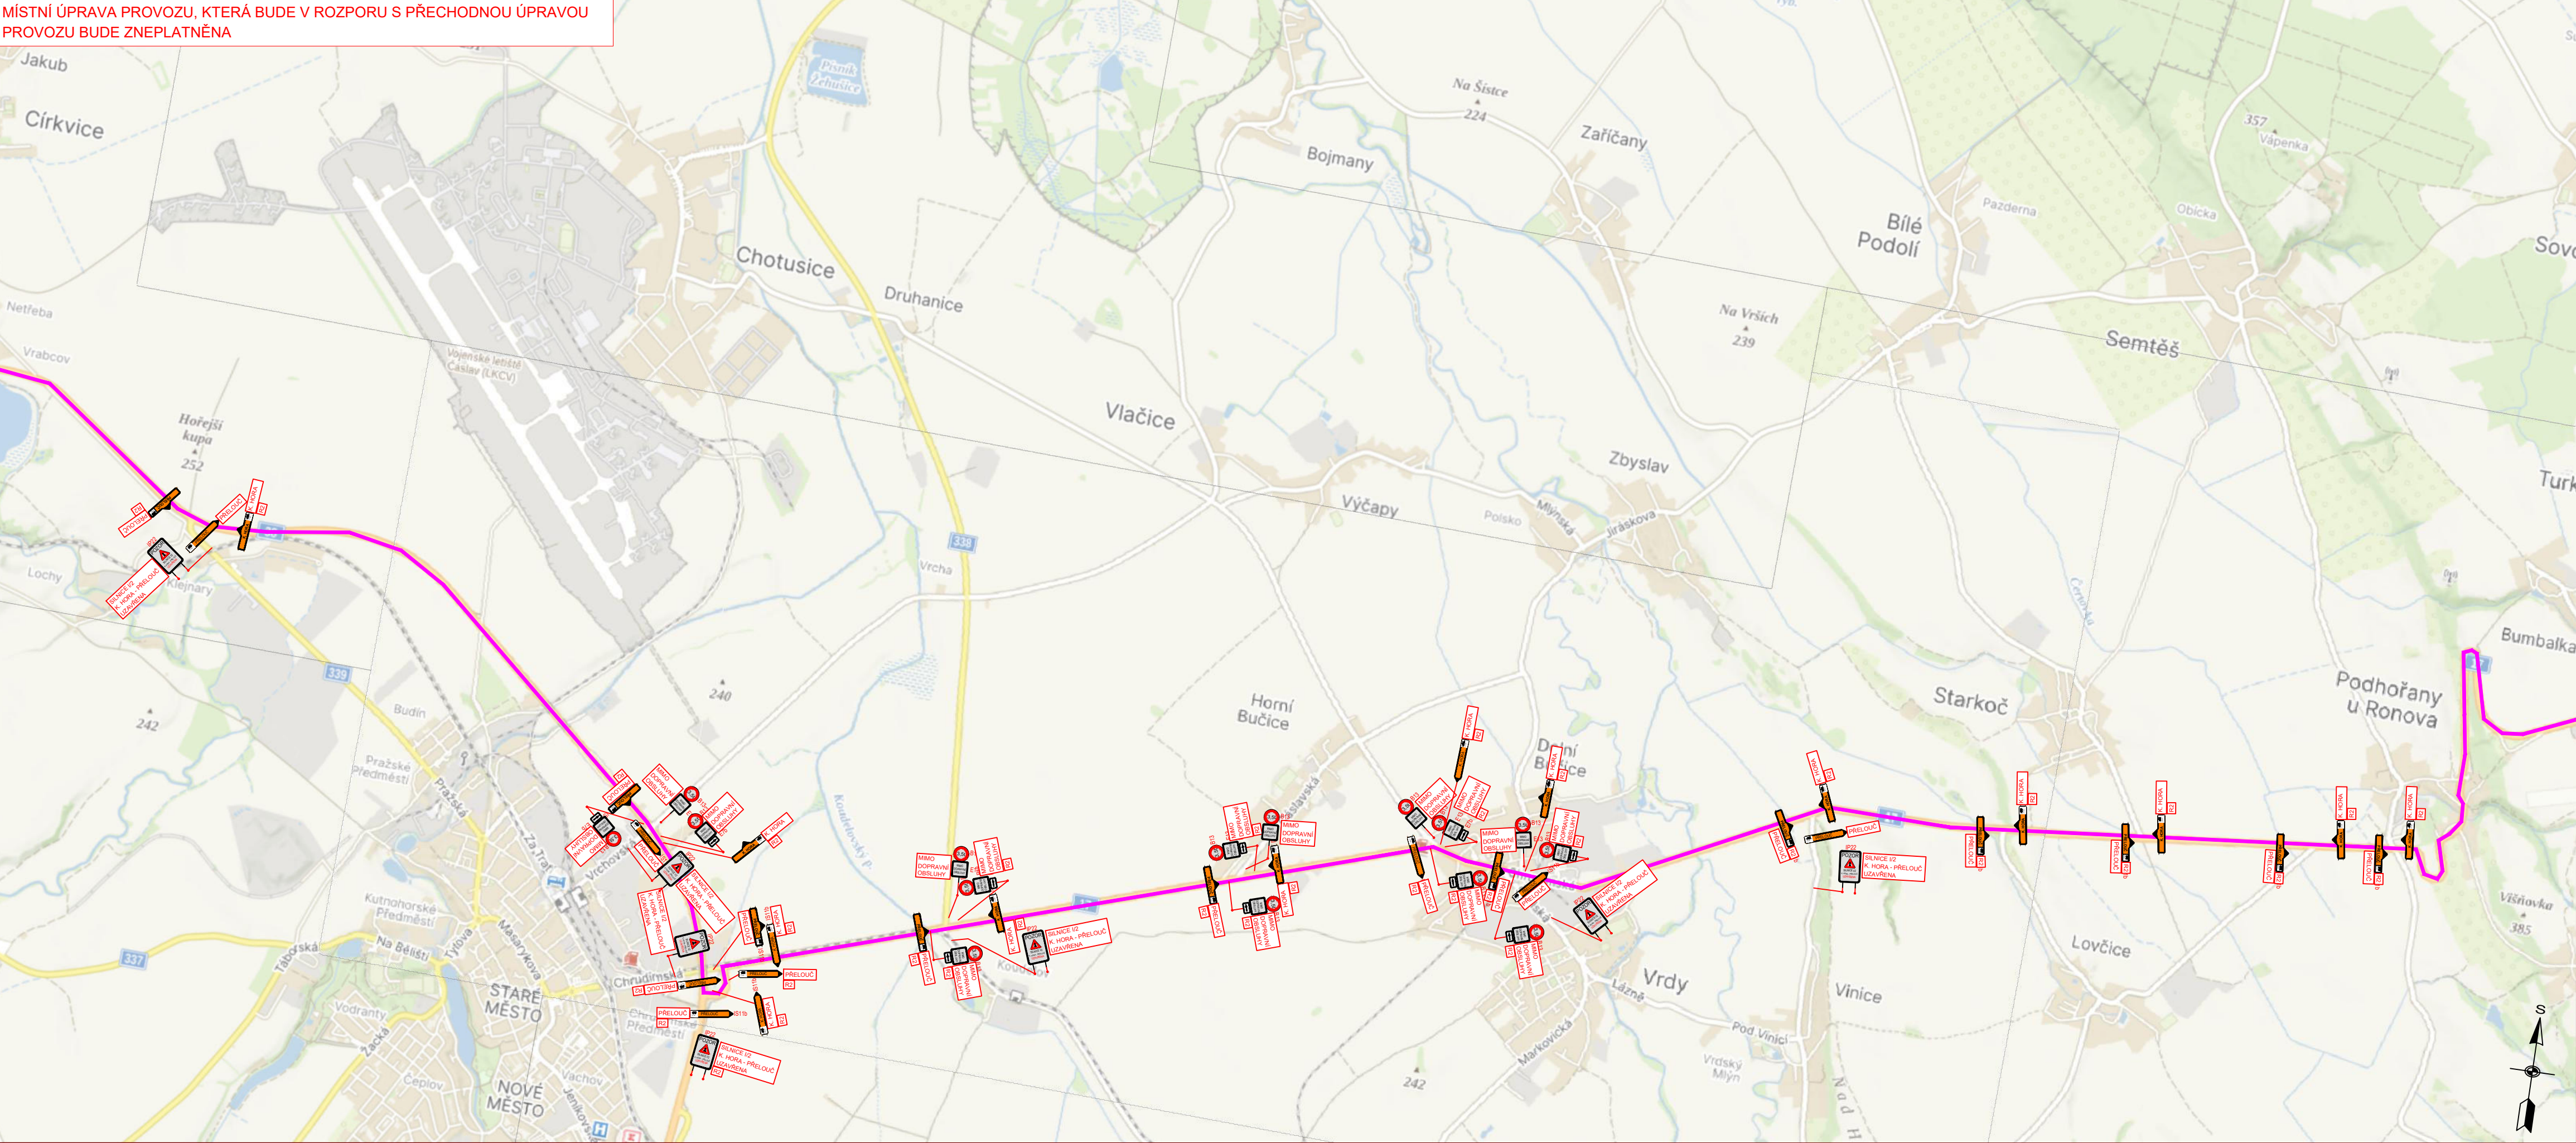

LEGENDA

- NÁVRH - SDZ
- STÁVAJÍCÍ - SDZ
- NÁVRH OT DO 3,5 T
- NÁVRH OT NAD 3,5T

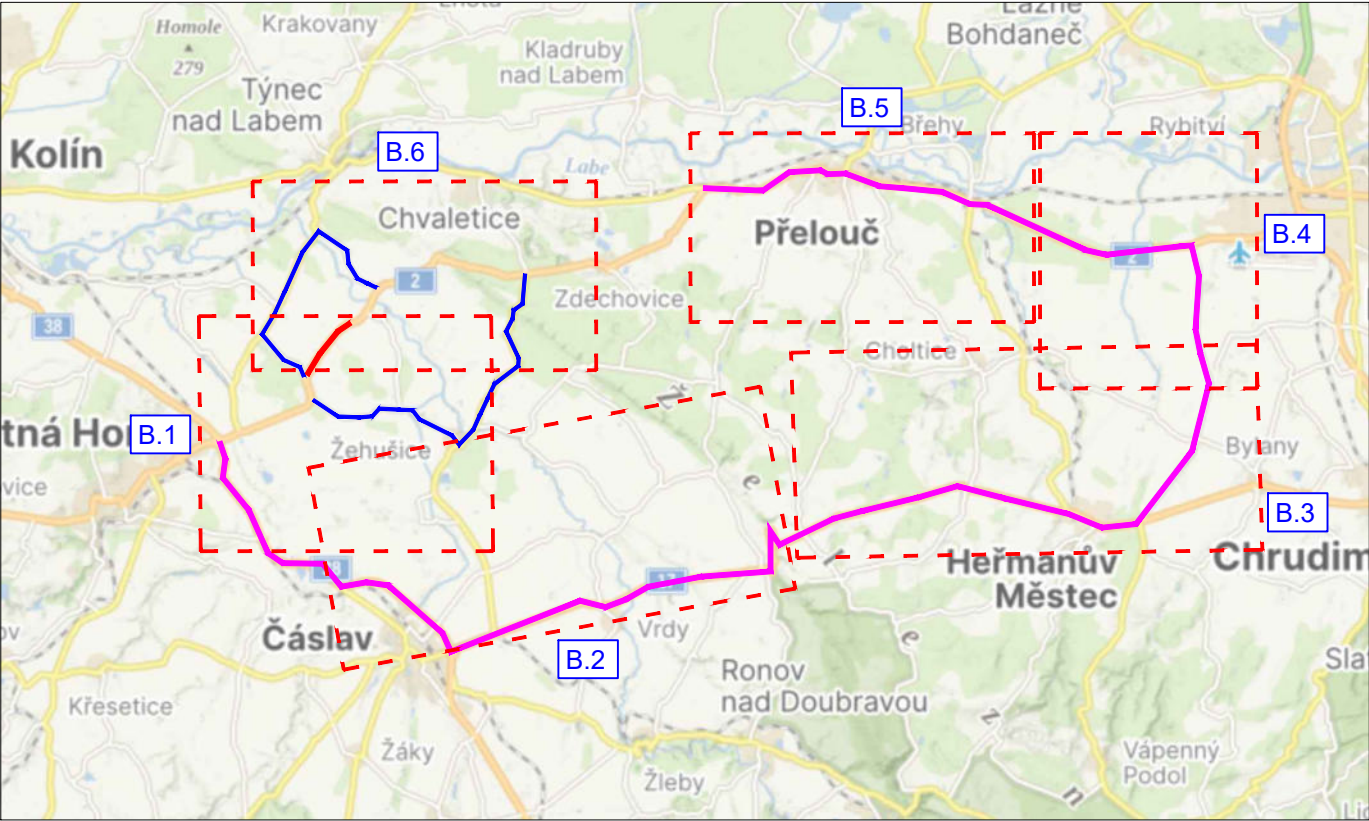

Schválil:..... Schválil:.....




3K značky s.r.o.
Jiráskova 1519, 251 01 Říčany
tel.: +420 323 601 237, www.3kznacky.cz, info@3kznacky.cz

VYPRACOVAL: Ing. Jiří Toman	HL. INŽENÝR PROJEKTU: Ing. Matěj Hofman	INVESTOR:	
ČÍSLO ZAKÁZKY: 2024/113	DATUM: 06/2024	ŘSD s.p.	
AKCE:		MĚŘITKO: 1:40 000	FORMÁT: 2x A4
PŘÍLOHA:		STUPĚN: RDS	PŘÍLOHA ČÍSLO:
SITUACE DIO II		KOPIE ČÍSLO:	B.2

KOPIROVÁNÍ A ROZMNOŽOVÁNÍ POUZE PO PŘEDCHOZÍM SOUHLASU 3K ZNAČKY s.r.o.

MÍSTNÍ ÚPRAVA PROVOZU, KTERÁ BUDE V ROZPORU S PŘECHODNOU ÚPRAVOU PROVOZU BUDE ZNEPLATNĚNA

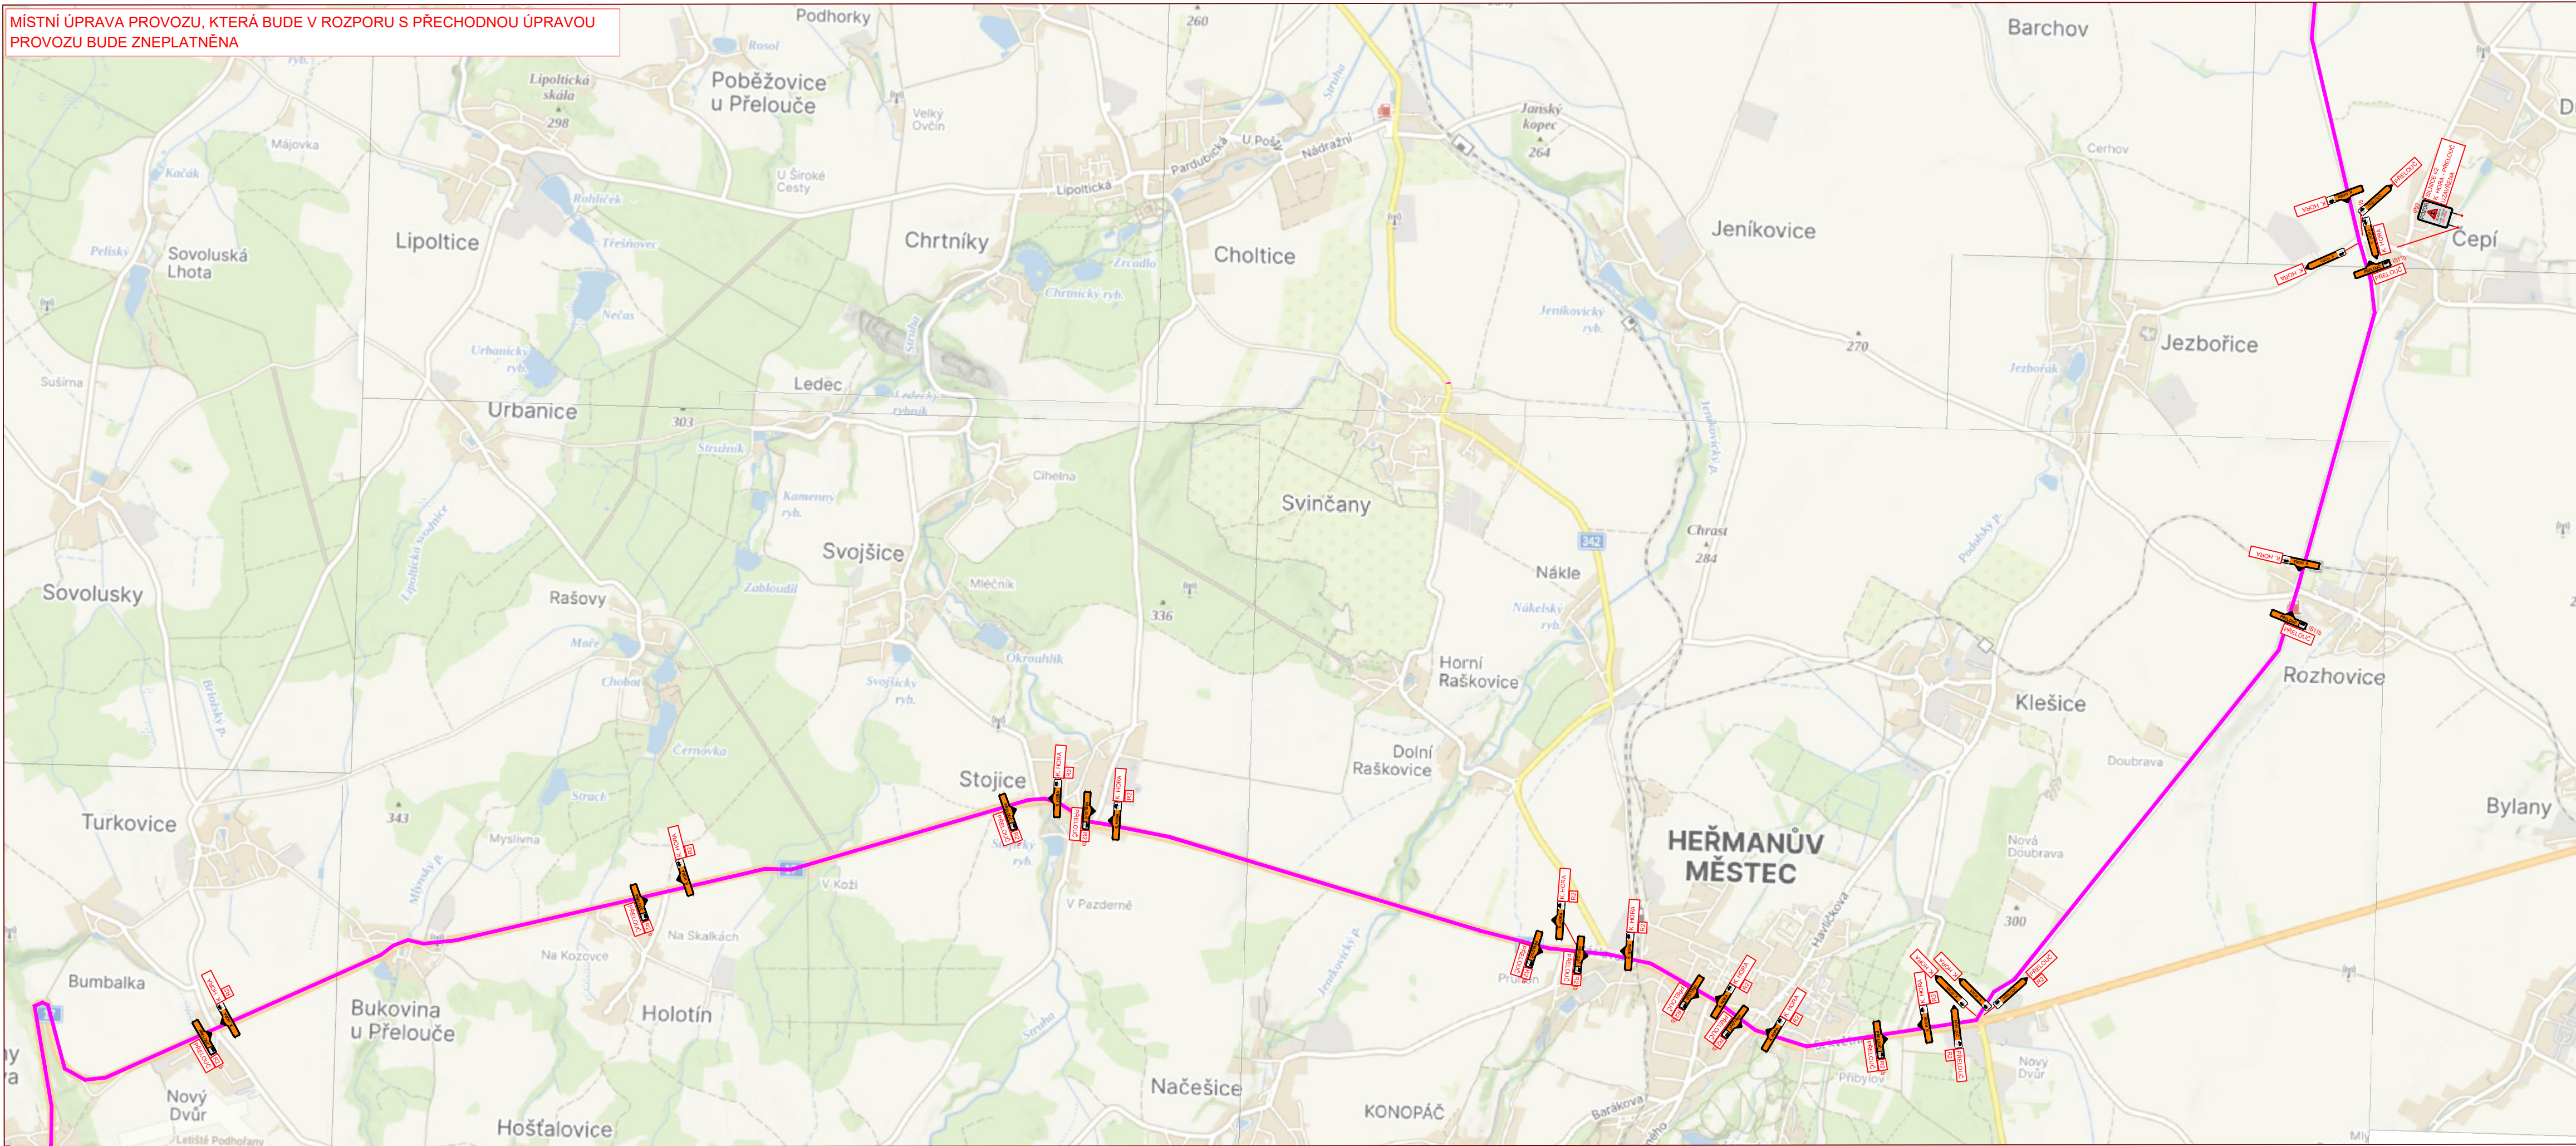

LEGENDA

NÁVRH - SDZ

STÁVAJÍCÍ - SDZ

NÁVRH OT DO 3,5 T


NÁVRH OT NAD 3,5T



P2



P2

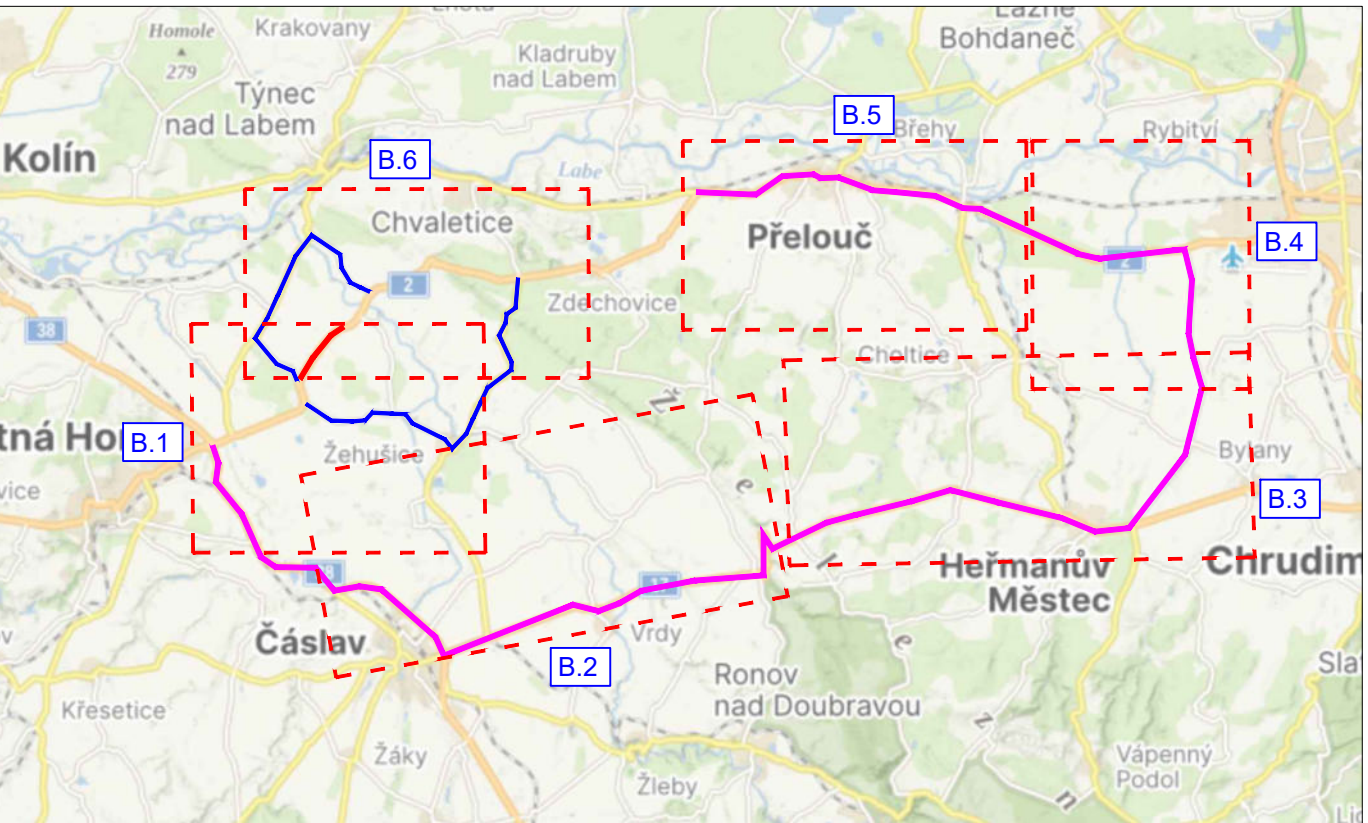

Schválil:..... Schválil:.....



3K značky s.r.o.
Jiráskova 1519, 251 01 Říčany
tel.: +420 323 601 237, www.3kznacky.cz, info@3kznacky.cz

YPRACOVAL: Ing. Jiří Toman

HL. INŽENÝR PROJEKTU: Ing. Matěj Hofman

INVESTOR:

ČÍSLO ZAKÁZKY:

DATUM:

ŘSD s.p.

RSD s.p.

AKCE:

I/2 Svatý Mikuláš

МЭРІТКО: 1:40 000

STUPĚŇ: RDS	PŘÍLOHA ČÍSLO:
-------------	----------------


PŘÍLOHA:

SITUACE DIO III

KOPIE ČÍSLO

B.3

MÍSTNÍ ÚPRAVA PROVOZU, KTERÁ BUDE V ROZPORU S PŘECHODNOU ÚPRAVOU PROVOZU BUDE ZNEPLATNĚNA

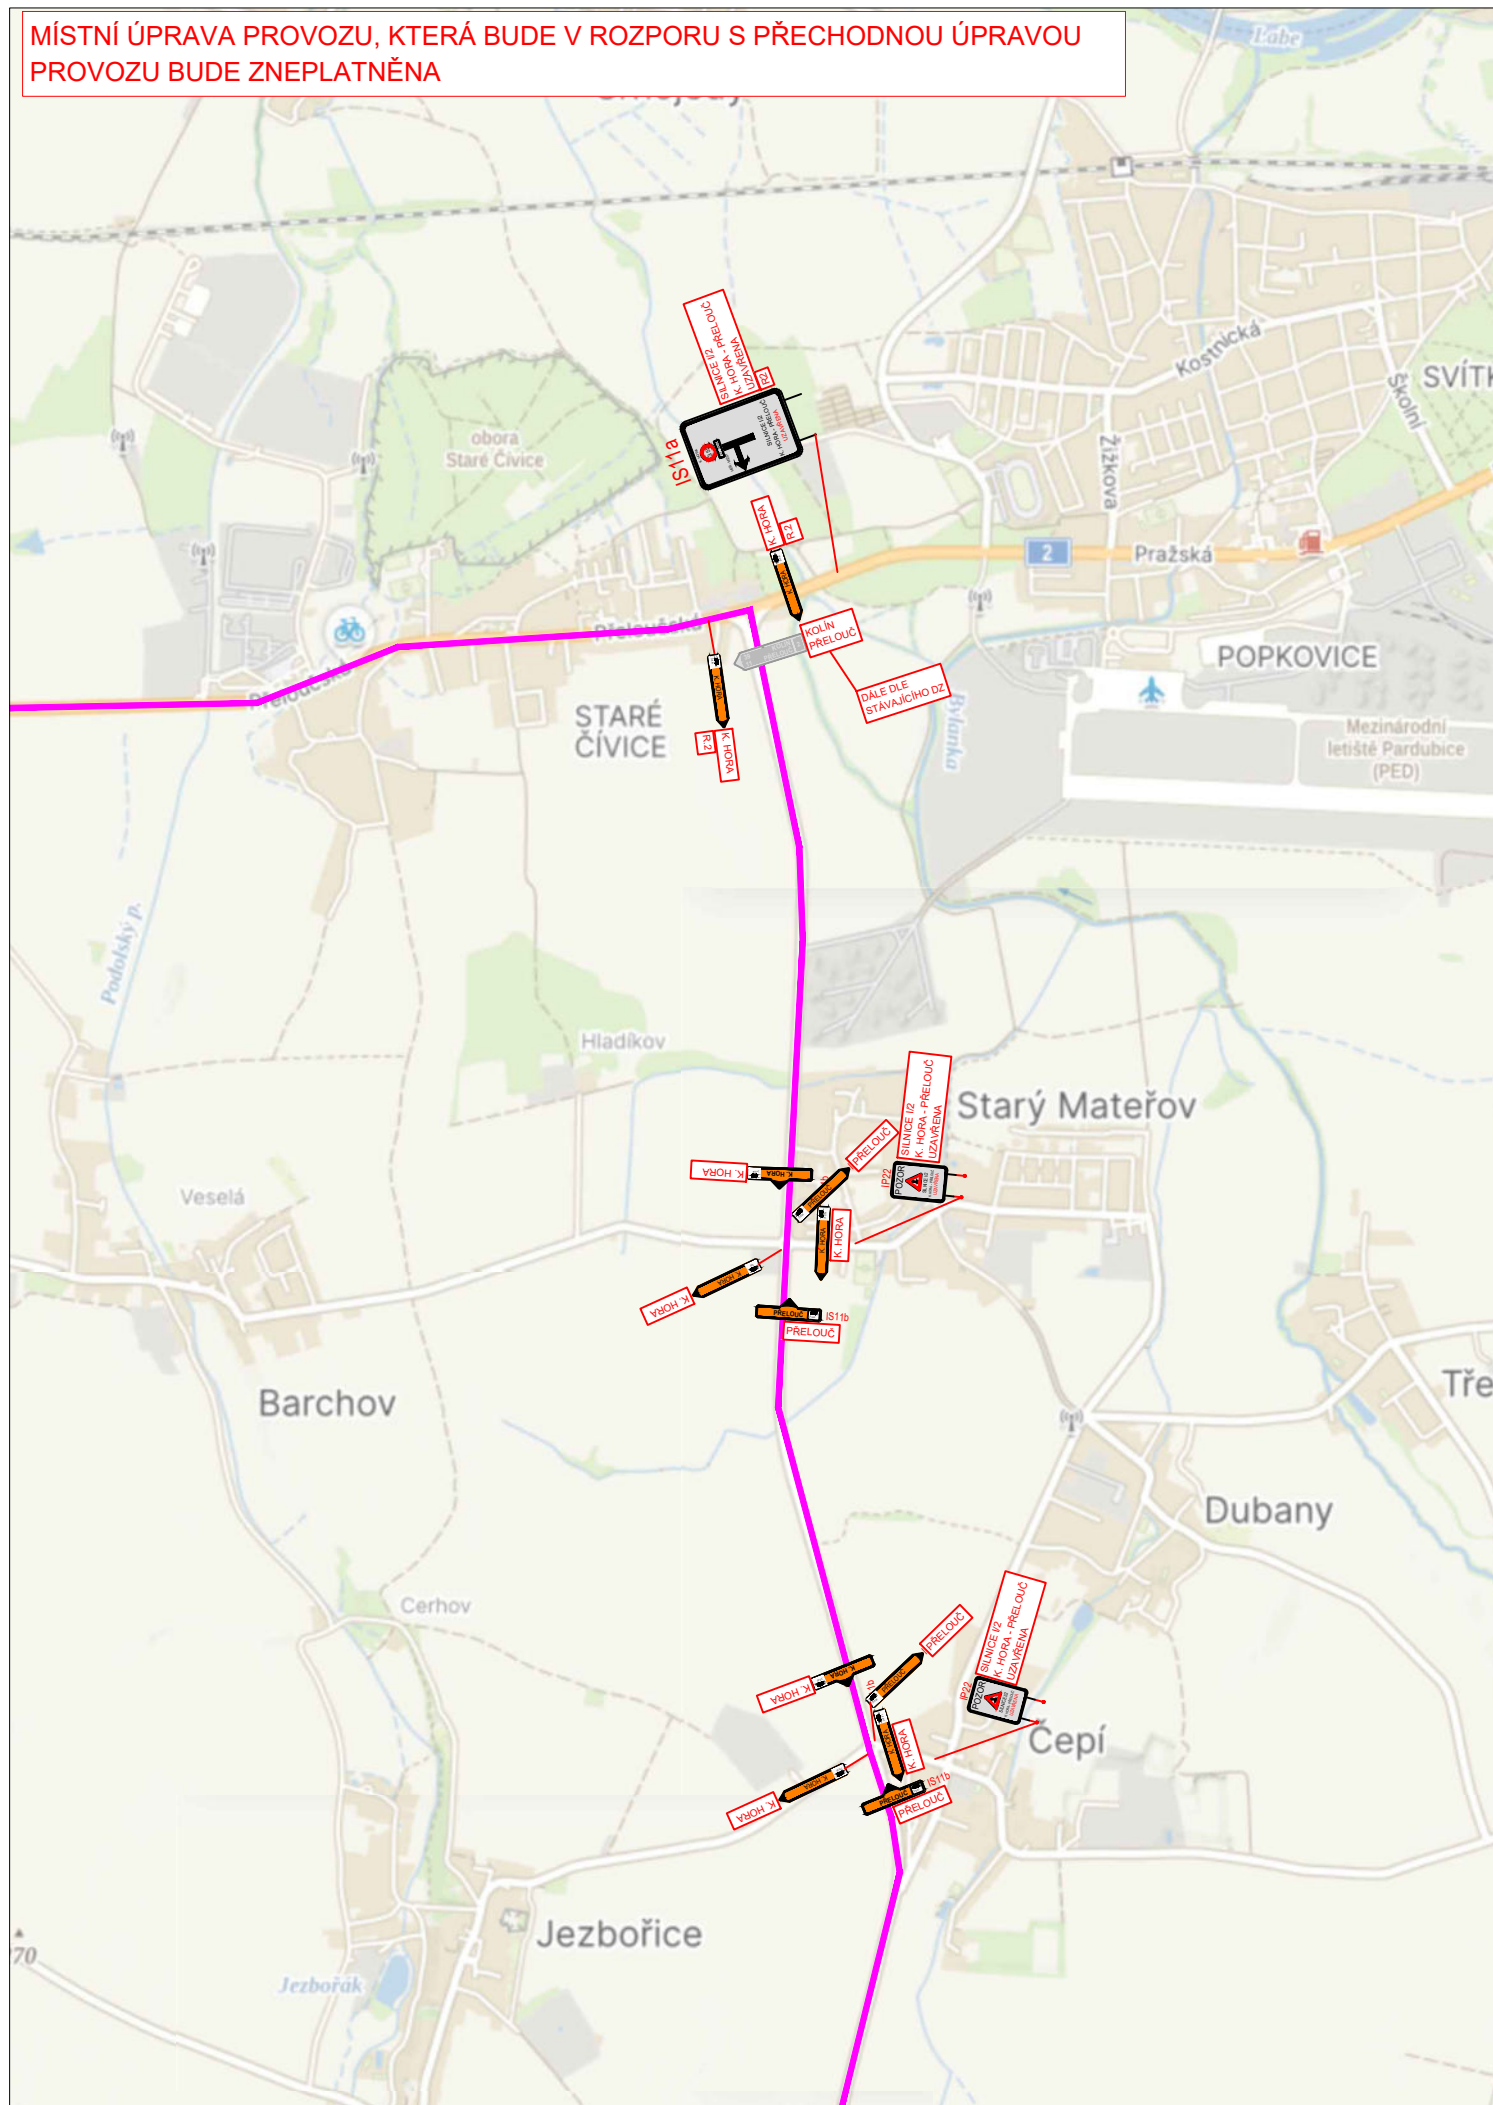


LEGENDA

NÁVRH - SDZ




STÁVAJÍCÍ - SDZ

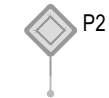

NÁVRH OT DO 3,5 T



NÁVRH OT NAD 3,5T

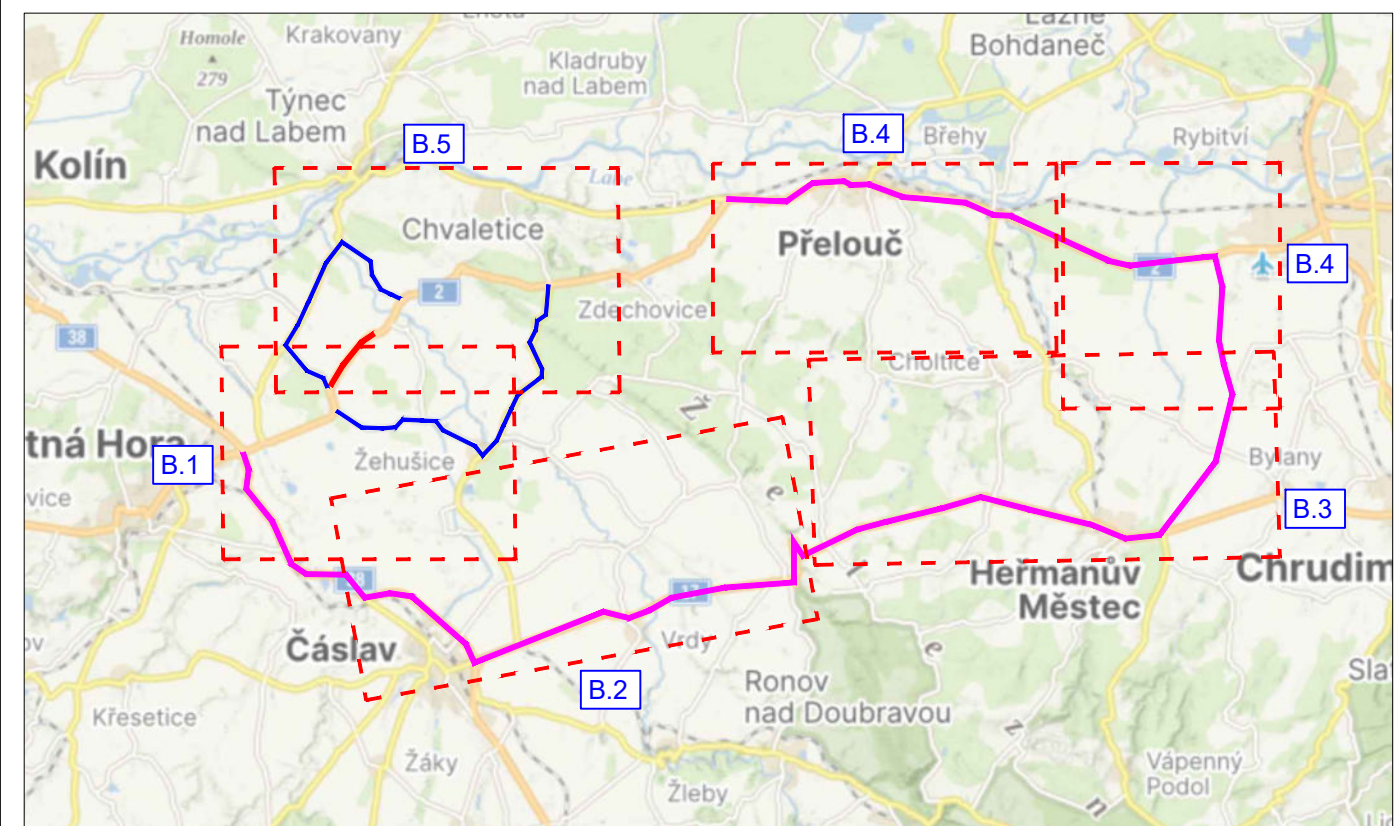

Schválil:..... Schválil:.....



3K značky s.r.o.
Jiráskova 1519, 251 01 Říčany
tel.: +420 323 601 237, www.3kznacky.cz, info@3kznacky.cz

VYPRACOVAL: Ing. Jiří Toman

HL. INŽENÝR PROJEKTU: Ing. Matěj Hofman

INVESTOR:

ČÍSLO ZAKÁZKY:
2024/113

	DATUM:
	06/2024

ŘSD s.p.

AKCE:

I/2 Svatý Mikuláš

MĚŘÍTKO: 1:40 000

FORMÁT: 2xA4


PŘÍLOHA:

SITUACE DIO IV

KOPIE ČÍSLO:

PŘÍLOHA ČÍSLO:

B.4

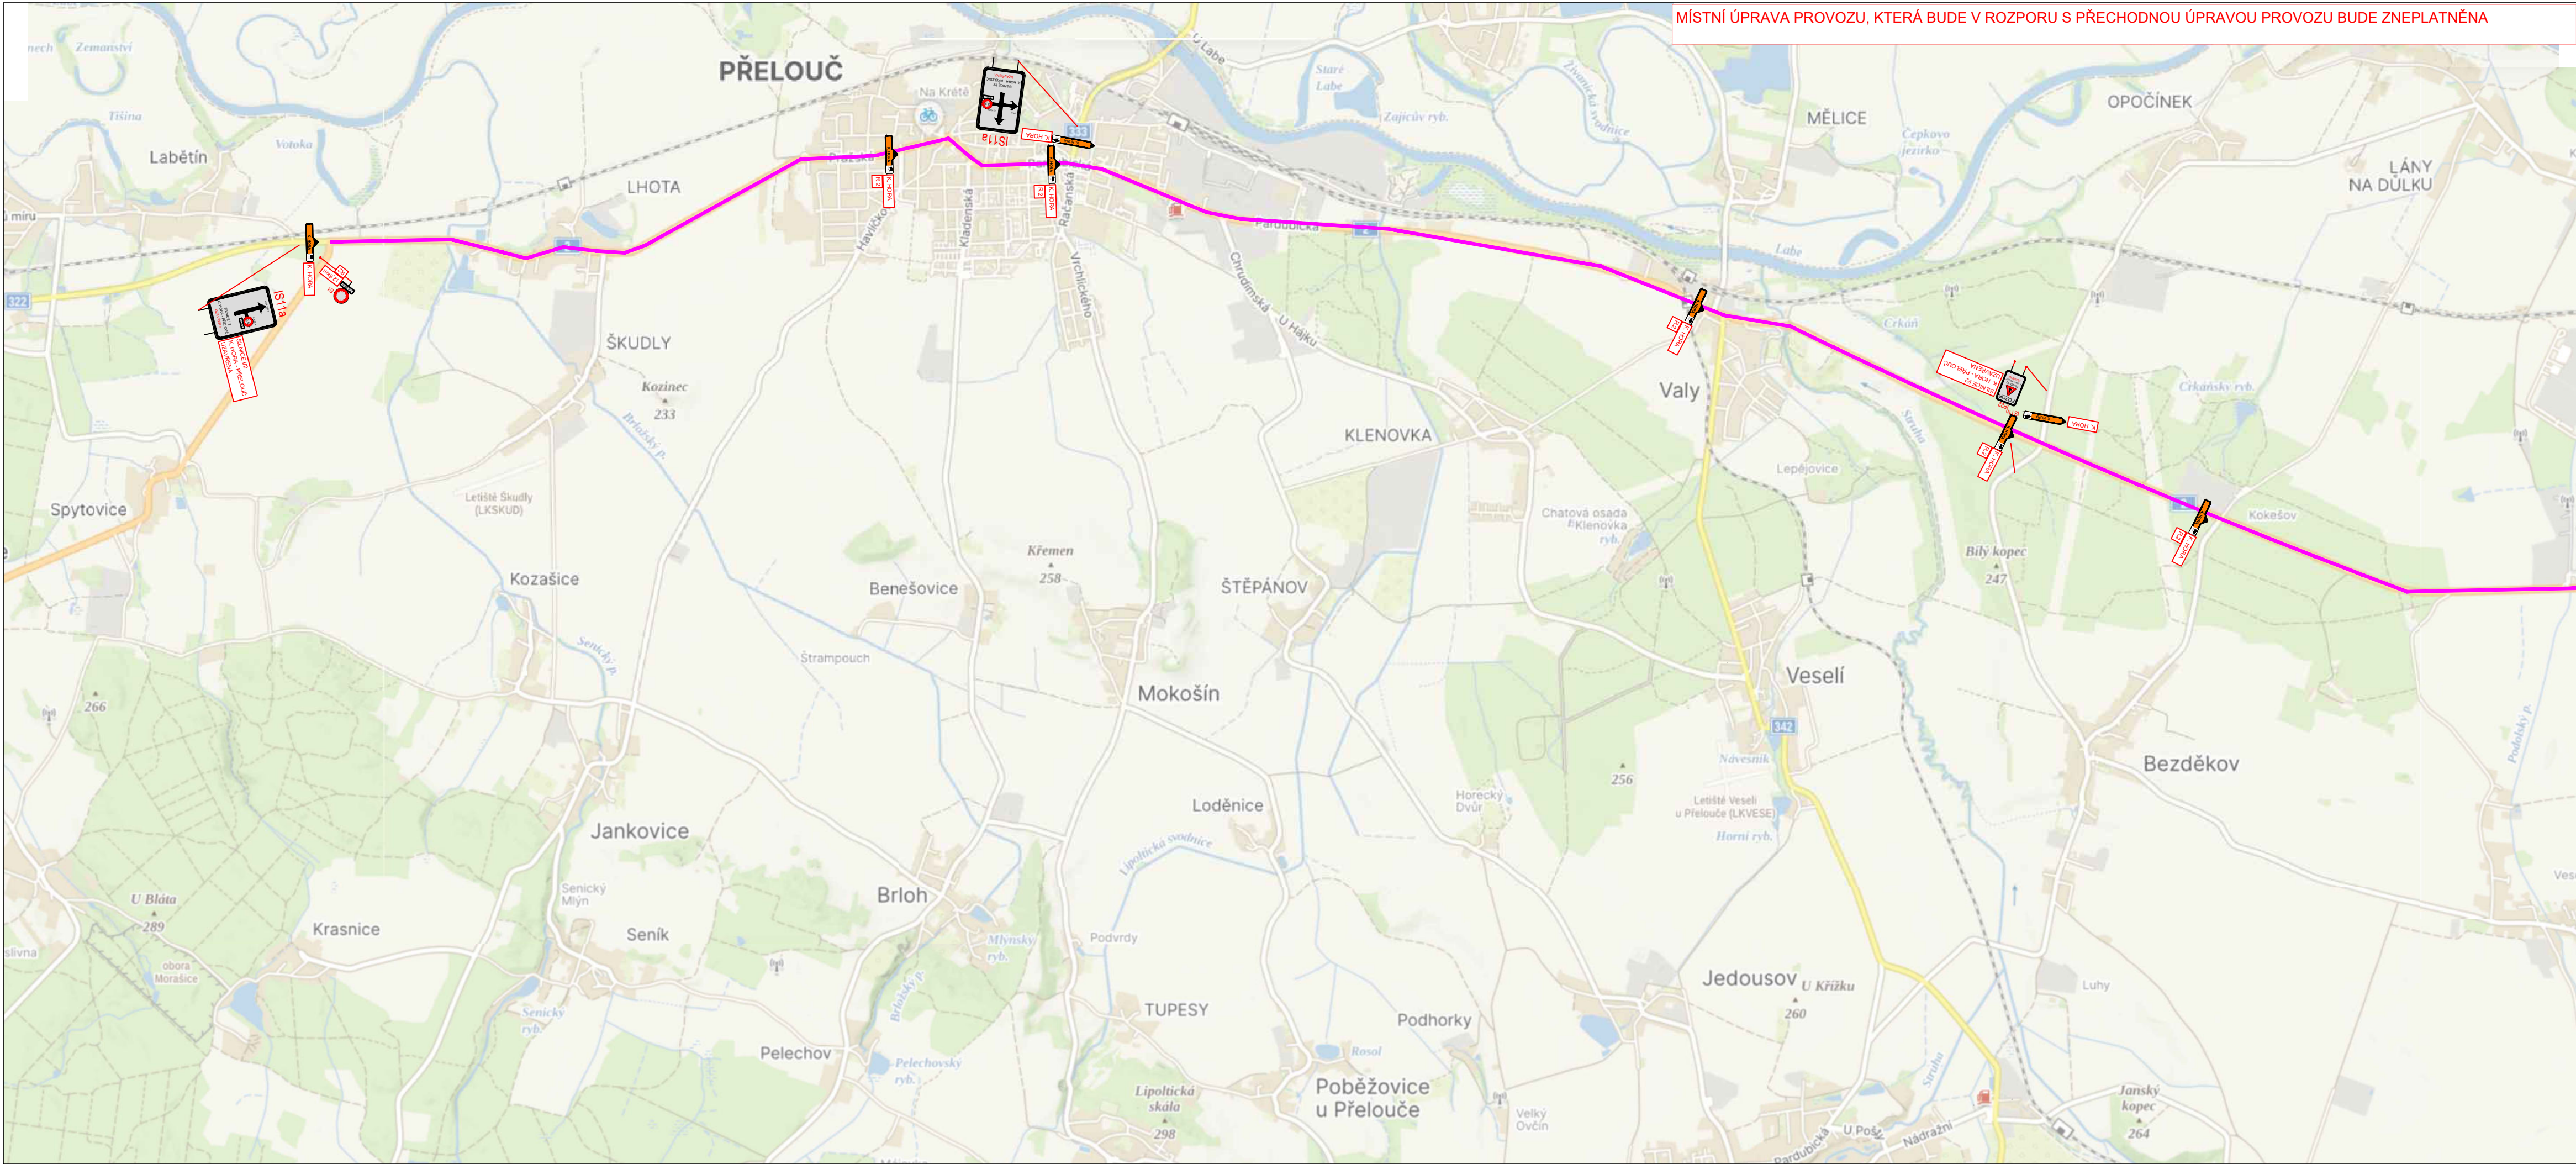

LEGENDA

NÁVRH - SDZ

STÁVAJÍCÍ - SDZ

NÁVRH OT DO 3,5 T

NÁVRH OT NAD 3,5T

P2

P2

Schválil:..... Schválil:.....

3K

ZNAČKY

s.r.o.

3K značky s.r.o.

Jiráskova 1519, 251 01 Říčany

tel.: +420 323 601 237, www.3kznacky.cz, info@3kznacky.cz

VYPRACOVAL: Ing. Jiří Toman

HL. INŽENÝR PROJEKTU: Ing. Matěj Hofman

INVESTOR:

ČÍSLO ZAKÁZKY:
2024/113

DATUM:
06/2024

ŘSD s.p.

AKCE:
I/2 Svatý Mikuláš

MĚŘÍTKO: 1:40 000

STUPĚŇ: RDS


FORMÁT: 2x44

PŘÍLOHA:
SITUACE DIO V

KOPIE ČÍSLO:

PŘÍLOHA ČÍSLO:
B.5

KOPIROVÁNÍ A ROZMNOŽOVÁNÍ POUZE PO PŘEDCHOZÍM SOUHLASU 3K ZNAČKY s.r.o.

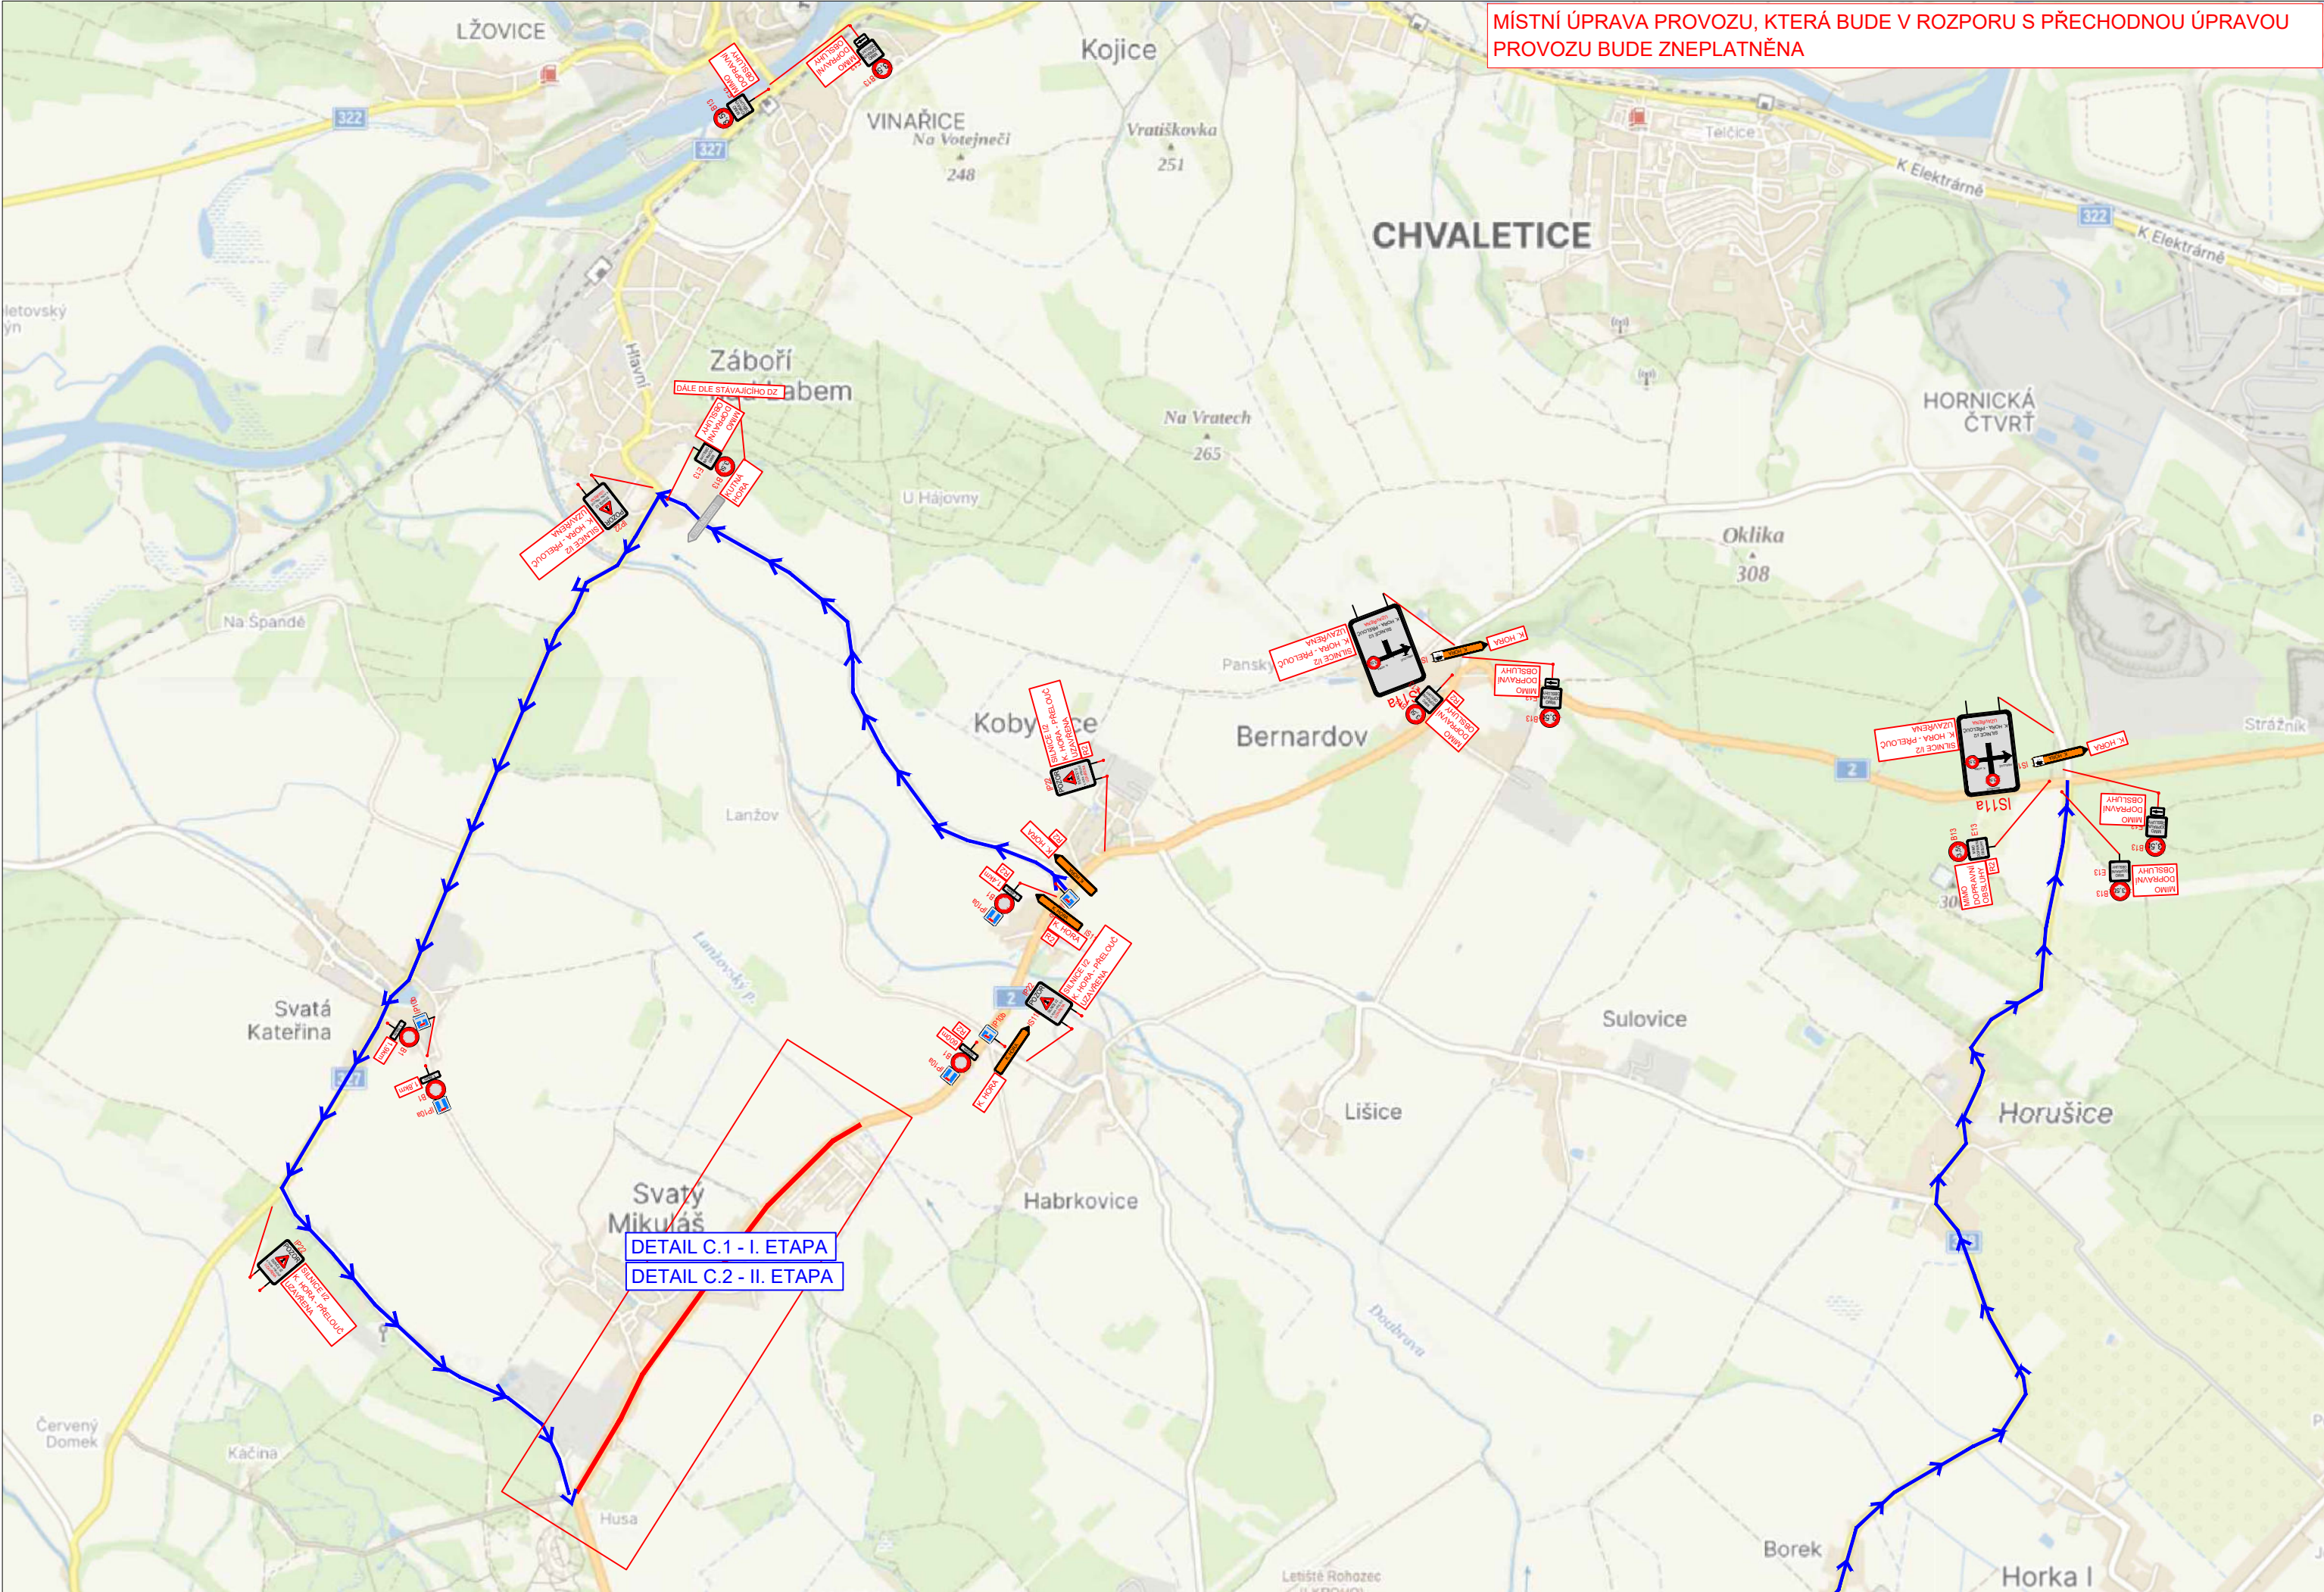

LEGENDA

NÁVRH - SDZ

STÁVAJÍCÍ - SDZ

NÁVRH OT DO 3,5 T

NÁVRH OT NAD 3,5T

Schválil:..... Schválil:.....

3K značky s.r.o.
Jiráskova 1519, 251 01 Říčany
tel.: +420 323 601 237, www.3kznacky.cz, info@3kznacky.cz

VYPRACOVAL: Ing. Jiří Toman	HL. INŽENÝR PROJEKTU: Ing. Matěj Hofman	INVESTOR:	
ČÍSLO ZAKÁZKY: 2024/113	DATUM: 06/2024	ŘSD s.p.	
AKCE: I/2 Svatý Mikuláš		MĚŘÍTKO: 1:40 000	FORMÁT: 2xA4
PŘÍLOHA: SITUACE DIO VI		STUPEŇ: RDS	PŘÍLOHA ČÍSLO:
		KOPIE ČÍSLO:	B.6

KOPIROVÁNÍ A ROZMNOŽOVÁNÍ POUZE PO PŘEDCHOZÍM SOUHLASU 3K ZNAČKY s.r.o.

MÍSTNÍ ÚPRAVA PROVOZU, KTERÁ BUDE V ROZPORU S PŘECHODNOU ÚPRAVOU
PROVOZU BUDE ZNEPLATNĚNA



ZK Značky s.r.o.
Česká republika 141 00, 141 01, 141 02
tel.: +420 221 671 221, 221 671 221
www.zkznacky.cz, info@zkznacky.cz

LEGENDA:
NÁVRH - S02
STÁVAJÍCÍ - S02

AKCE:
I/2 Svätý Mikuláš
PŘÍLOHA:
DETAIL DIO I. ETAPA

MĚŘÍTKO:
1:1000
PŘÍLOHA ČÍSLO:
C.1

MÍSTNÍ ÚPRAVA PROVOZU, KTERÁ BUDE V ROZPORU S PŘECHODNOU ÚPRAVOU
PROVOZU BUDE ZNEPLATĚNÁ

SVATÝ MIKULÁŠ

PRŮJEZD KŘÍŽOVATKOU BUDE UMOŽNĚN REZIDENTŮM
Z DŮVODU DOPRAVNÍ OBSLUŽNOSTI JEJICH NEMOVITOSTÍ



36. zpráva k p. o.

aktualizace 2025, 2026, 2027, 2028

tel: +420 221 857 127 | email: zprava@zprava.cz

LEGENDA:

NAVRH - SOE

STAVAJÍCÍ - SOE



P2



P2

AKCE:

12 Svatý Mikuláš

PŘÍLOHA

DETAIL DO 2. ETAPY

MĚŘÍTKO:

1:1000

PŘÍLOHA ČÍSLO:

C2

OPROJEKTOVÁNÍ A VYKONÁVÁNÍ PRÁCE PROJEKTU ADOPTOVANÉ SPOLNĚ S VŠECHY PRÁVNÍMI