
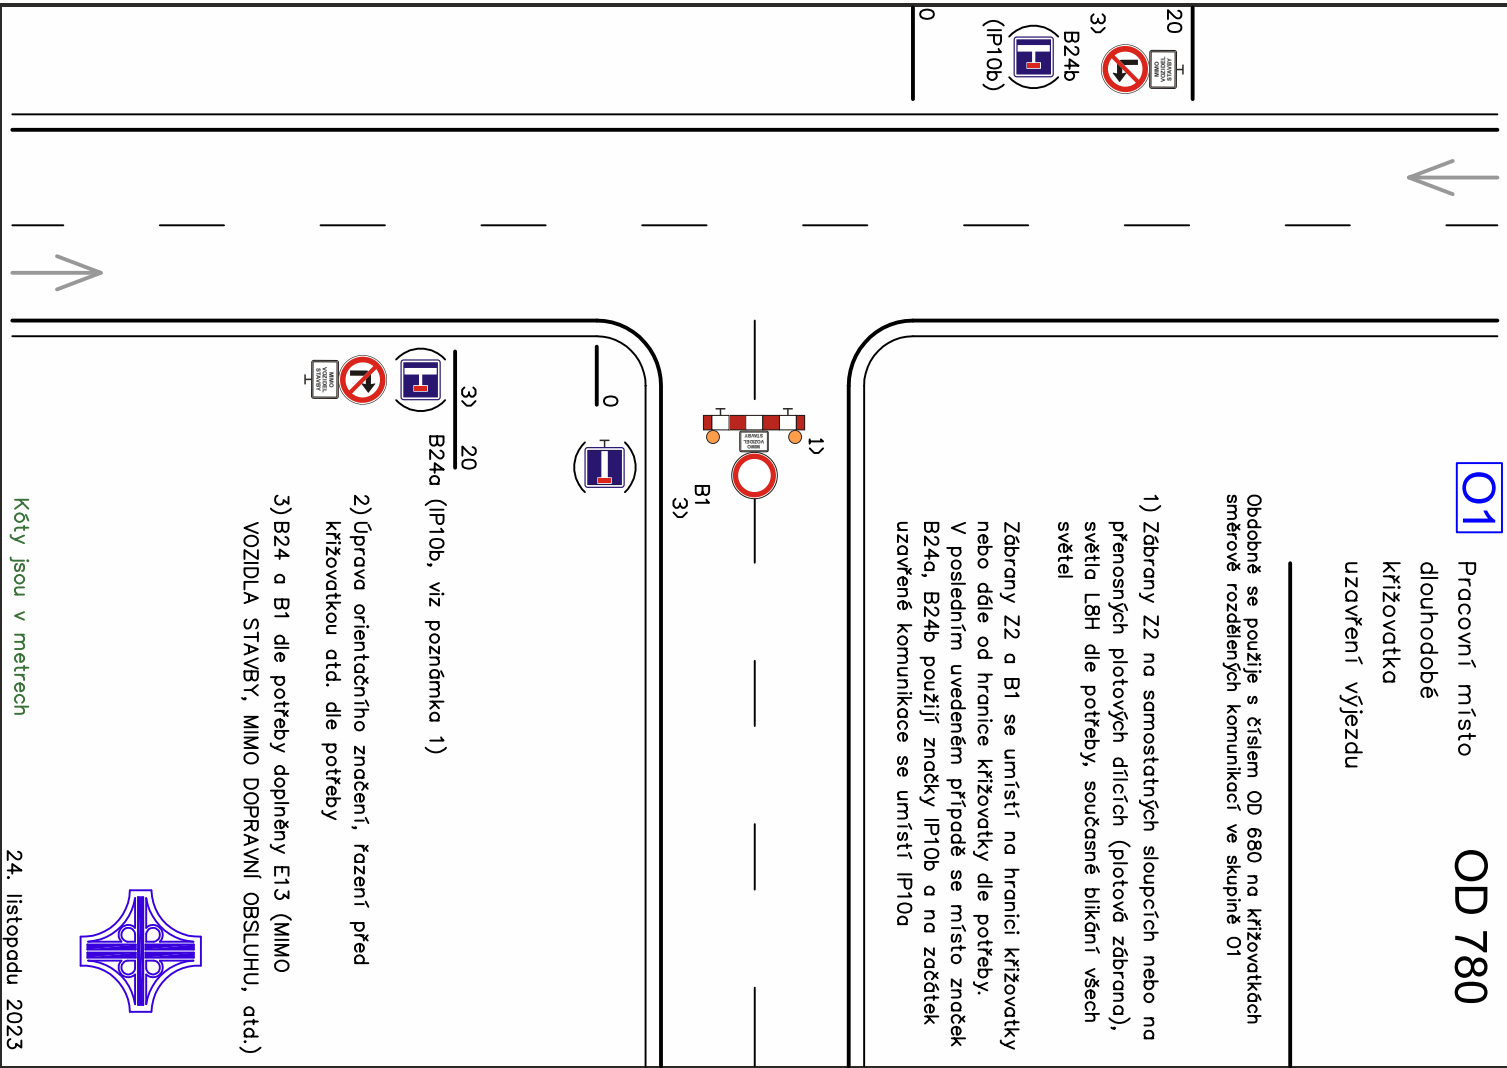
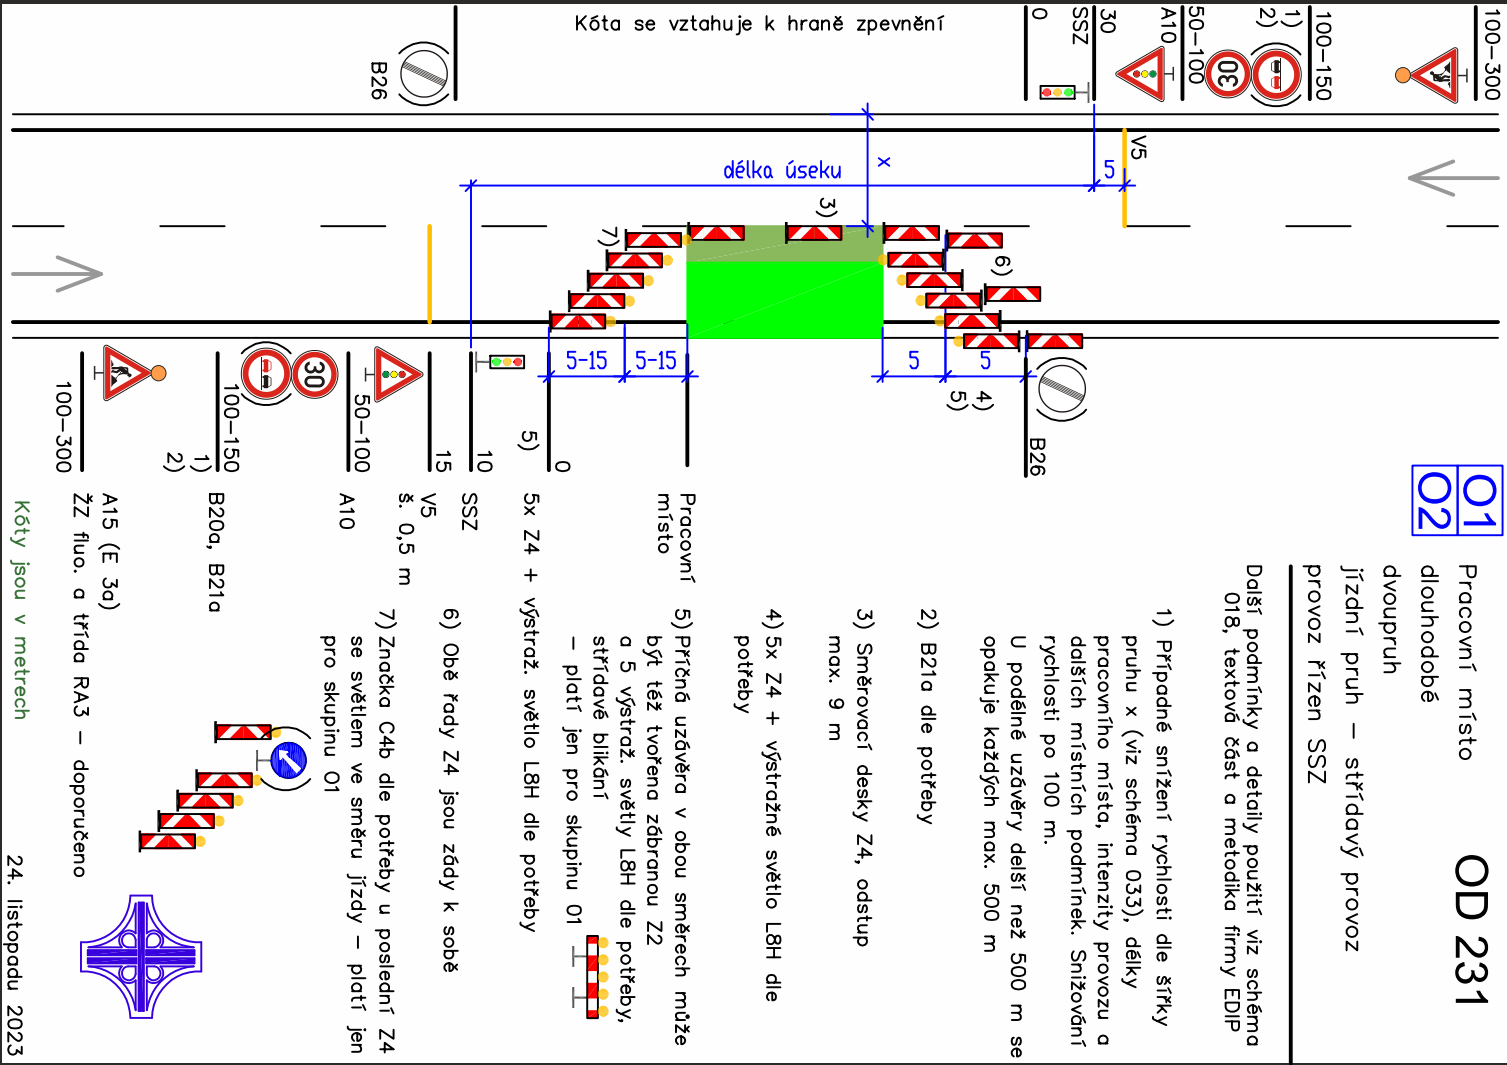


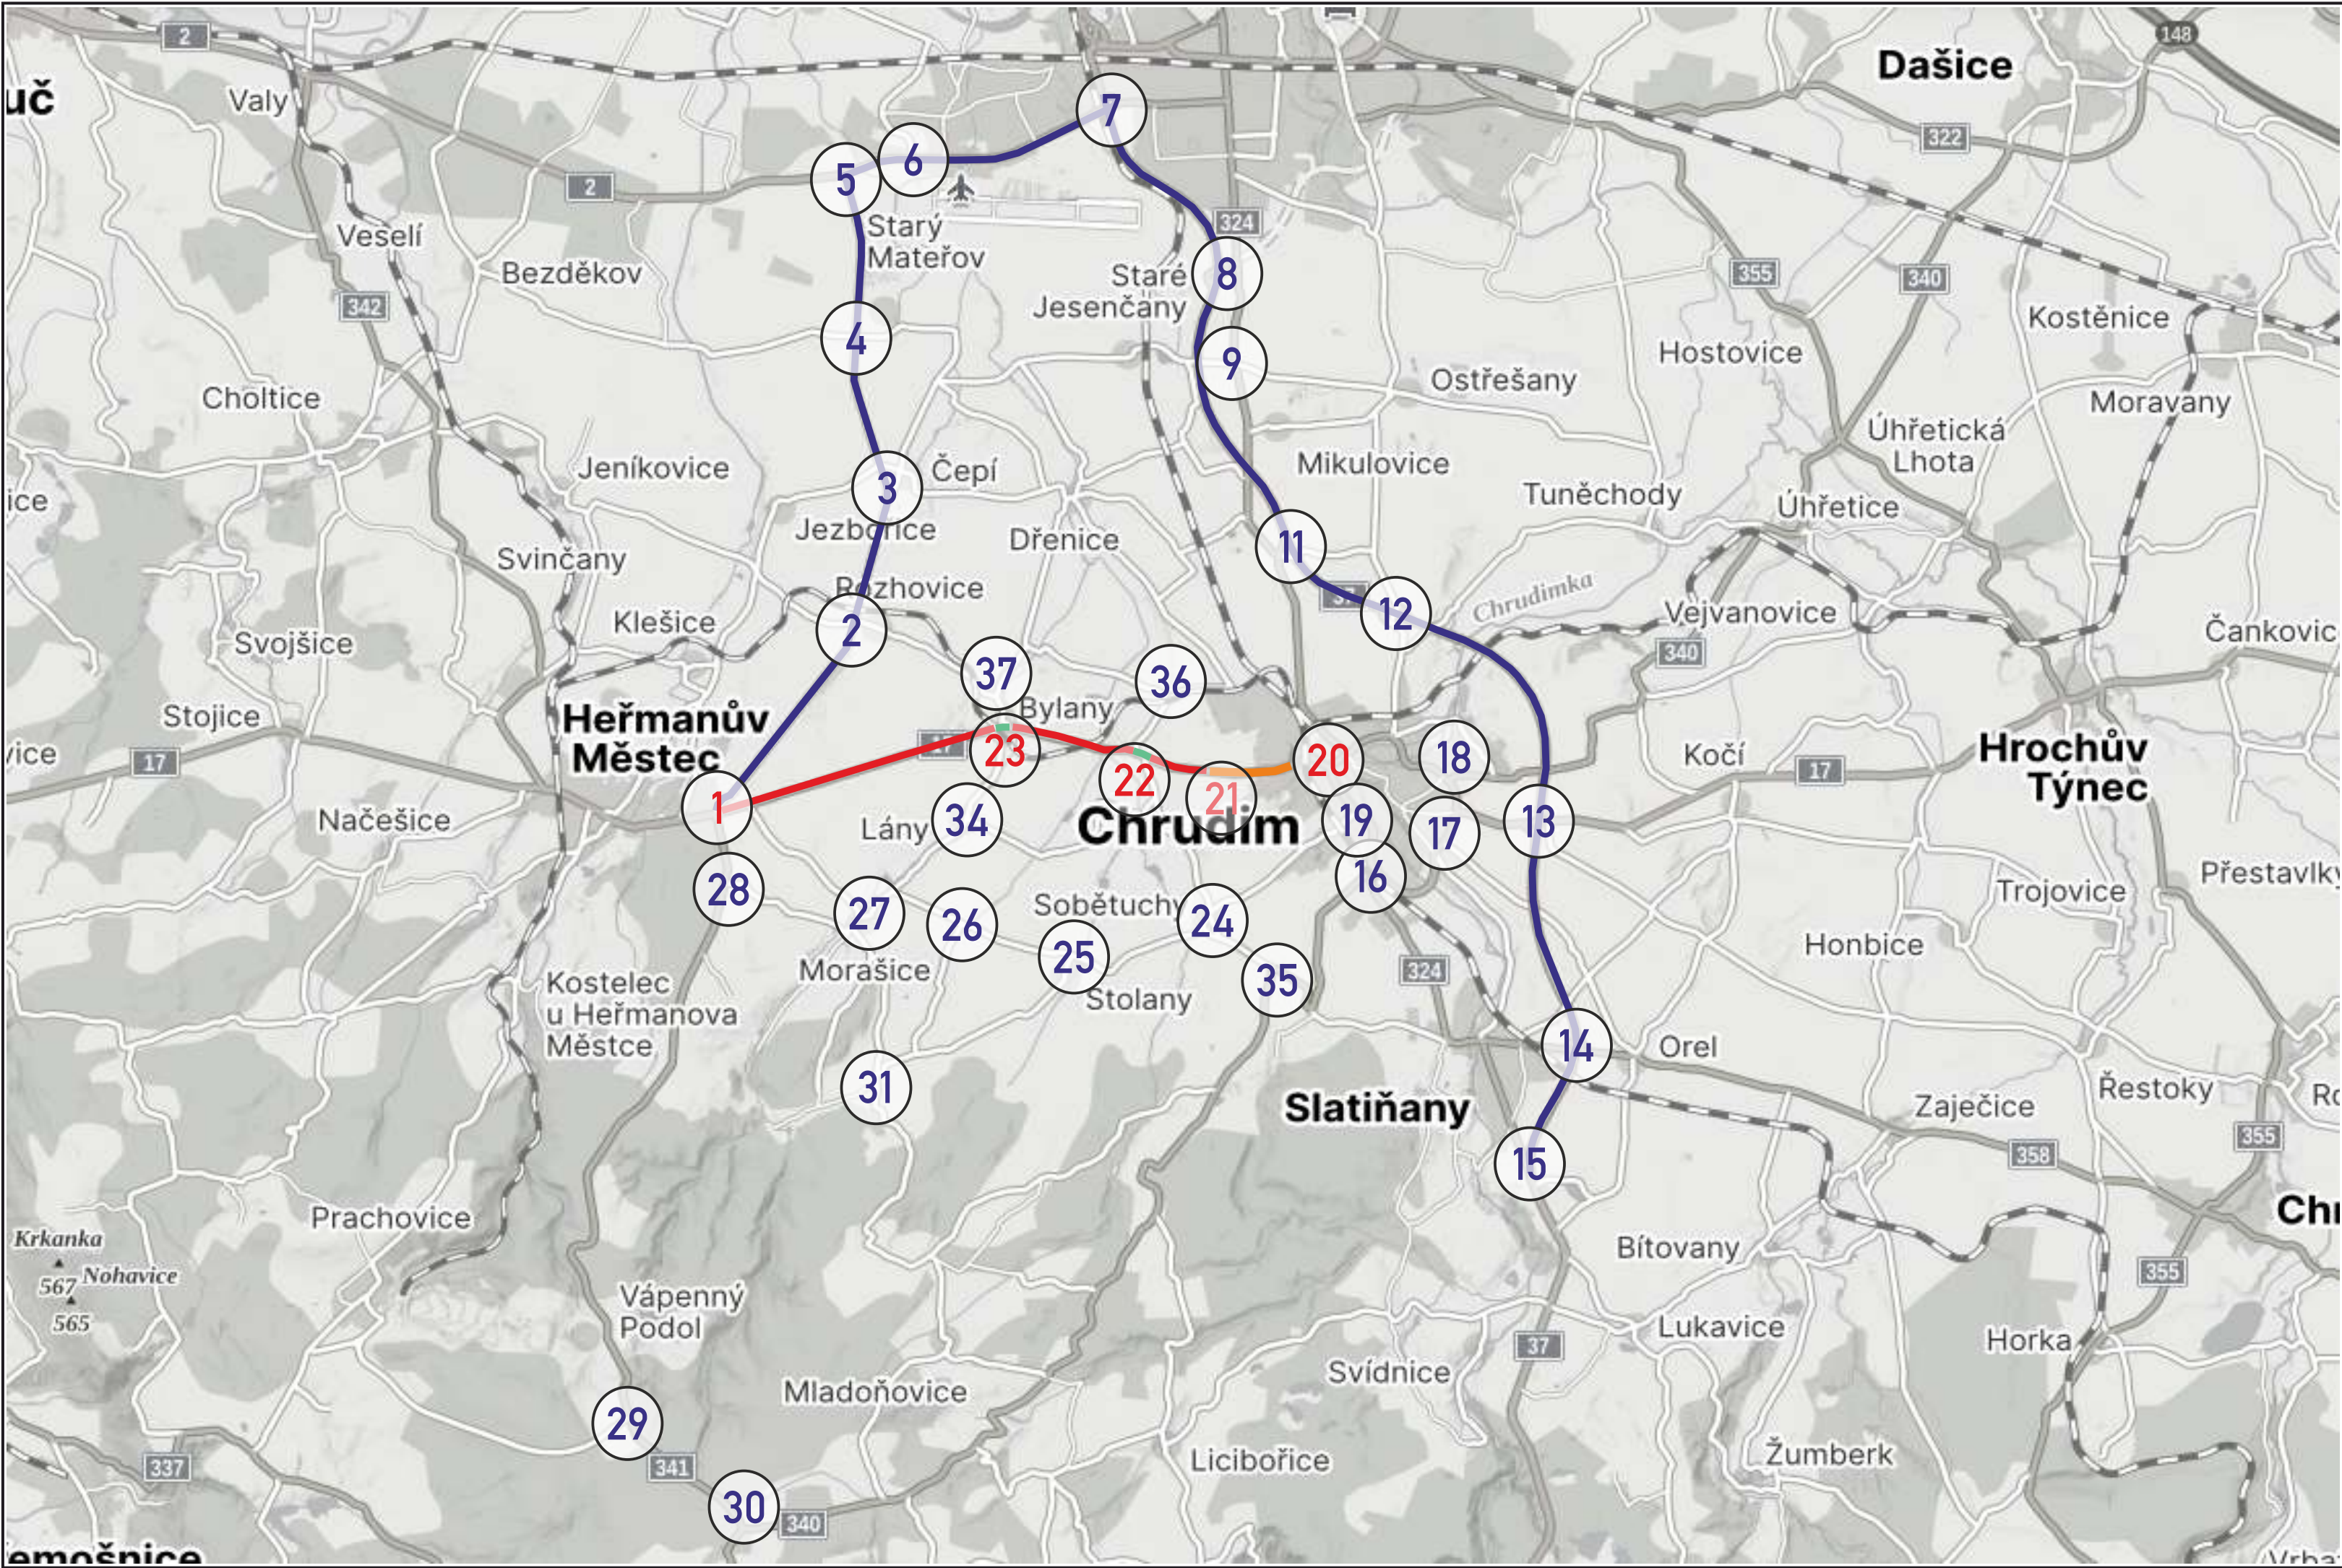

TECHNICKÁ ZPRÁVA:
Navržená úprava provozu řeší koordinaci jednotlivých pracovních částí a vypořádává požadavky zúčastněných ORP, ŘSD, SUSPK, města Chrudim, městských a linkových BUS, při opravě I/17 v úseku Heřmanův Městec - Chrudim (okr. Chrudim).
Návrh DIO je v souladu s příručkou označování pracovních míst na dálnicích a silnicích, všeobecná část 1. díl a schematická řada O. Jako základní je navrženo schema **OD 780 po úpravě** a **OD 231 po úpravě** platné pro detaily 22 a 23.
Detail 21 **OD 230 po úpravě**, oprava obrub a propustku.

Letošní část stavebních prací je rozdělena mezi body 1. a 21. na tři úplné uzavírky a tři pracovní místa, která umožní dopravní obsluhu obcí Bylany, Markovice a Chrudim (SPŠ Strojní).

Po dohodě se zhotovitelem bude na počátku prací v úseku Chrudim 22) - Markovice 20) od 2.10. do 18.10.2025 zachován průjezd pro městské dopravy BUS a umožněn vjezd rezidentů v místě UZ bydlicích. Ostatní úseky uzavírek budou bez výjimek.
Víkend 11.10. - 12.10.2025 (termínová rezerva 18.10. - 19.10.2025), budou pokládány AC a silnice bude neprůjezdná. Na všech DT E13 bude změněn text na „MIMO VOZIDEL STAVBY“.

Po dokončení pokládky povrchů, nejpozději od 24.10.2025 se mění dopravní režim v úseku mezi ul. Ke Hřišti - Vaňkova.

- OD 230 PO ÚPRAVĚ
- OD 231 PO ÚPRAVĚ
- UZAVÍRKA
- OBJÍZDNÁ TRASA

Objednatel:

STRABAG

Autor projektu	DIOZ - dopravní značení	
Kreslil	Jaroslav Michek - 777 814 646	
Kraj: Pardubický	Okres: Chrudim	Obec: Chrudim

Akce:

I/ 17, CHRUDIM - HEŘMANŮV MĚSTEC
REKONSTRUKCE SILNICE
02.10. - 23.10.2025

1

DIOZ
dopravní značení

Jaroslav Michek
Polisy 4, 503 26 Osice
tel.: + 420 777 814 646,
e-mail: info@dioz.cz
www.dioz.cz
IČO: 68461135
DIČ: CZ6709060347

Datum	08/2025
Stupeň PD	DIO
Měřítka	-
Formát	4xA4