
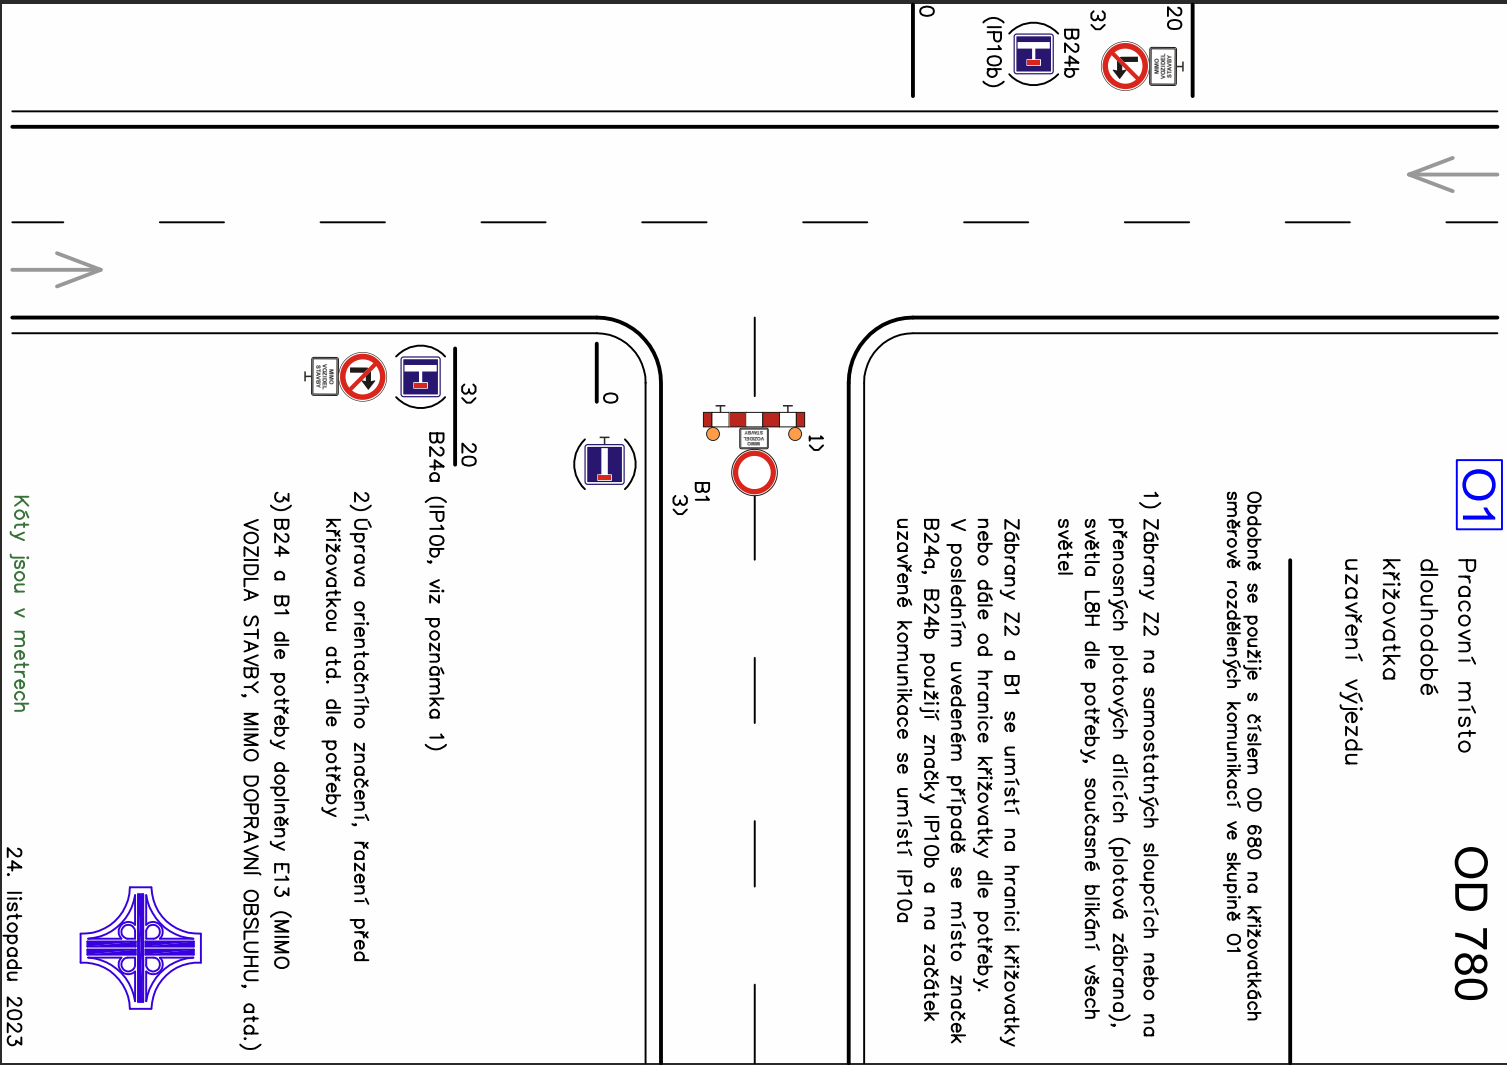
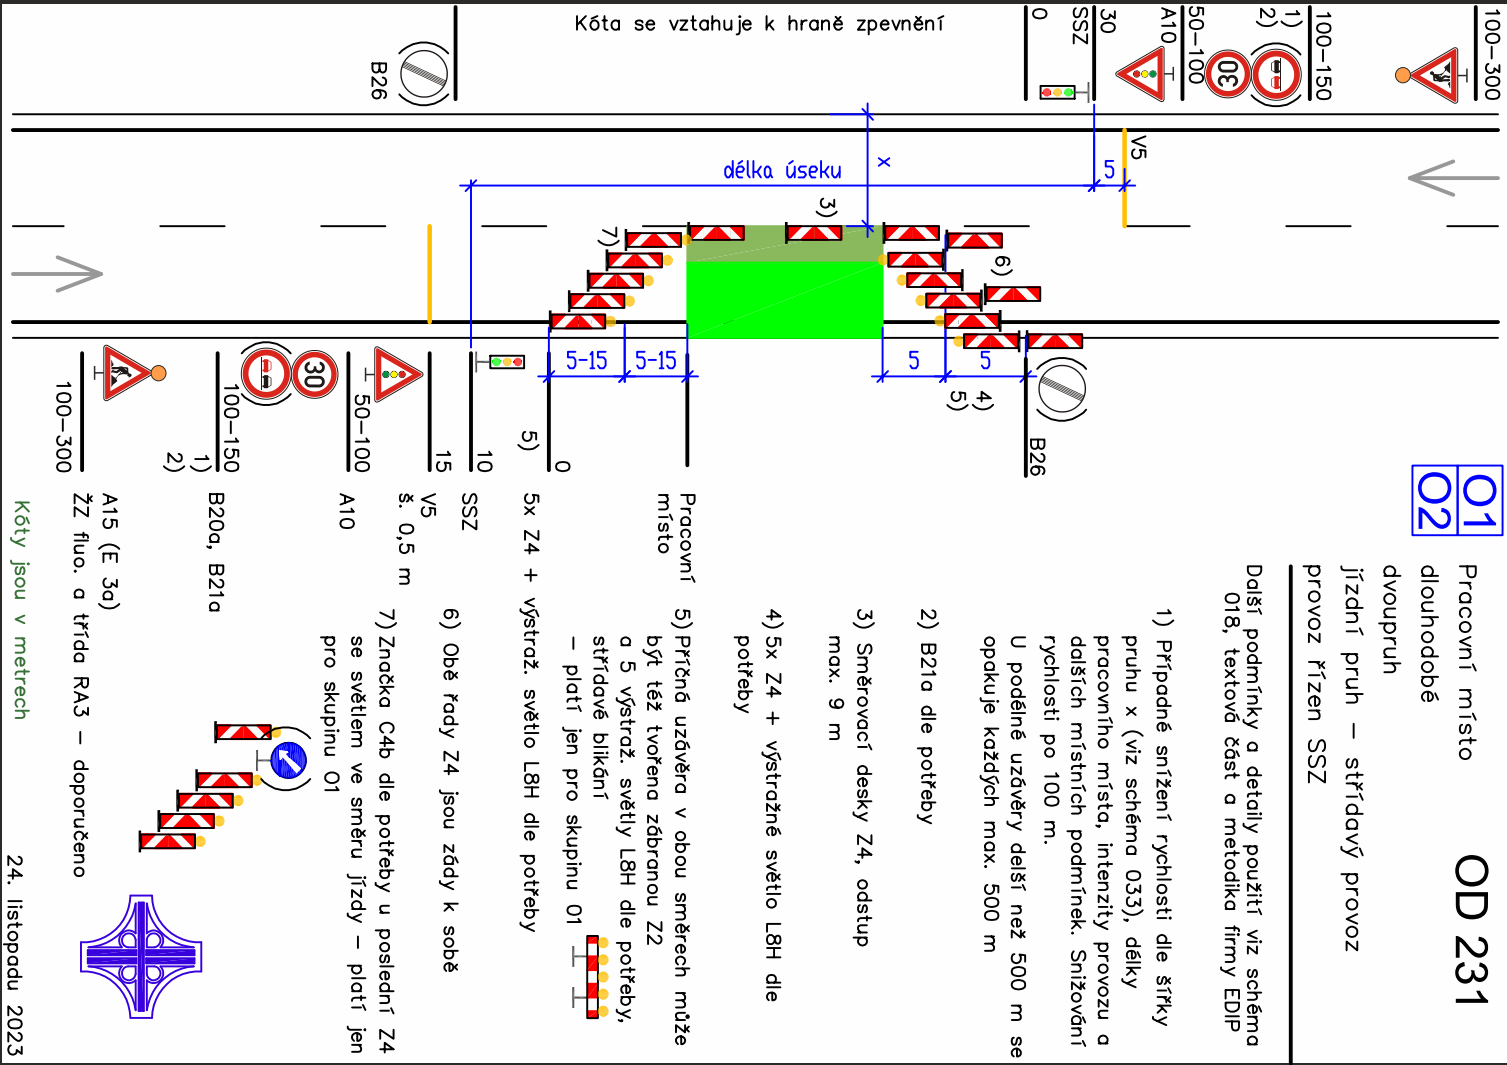


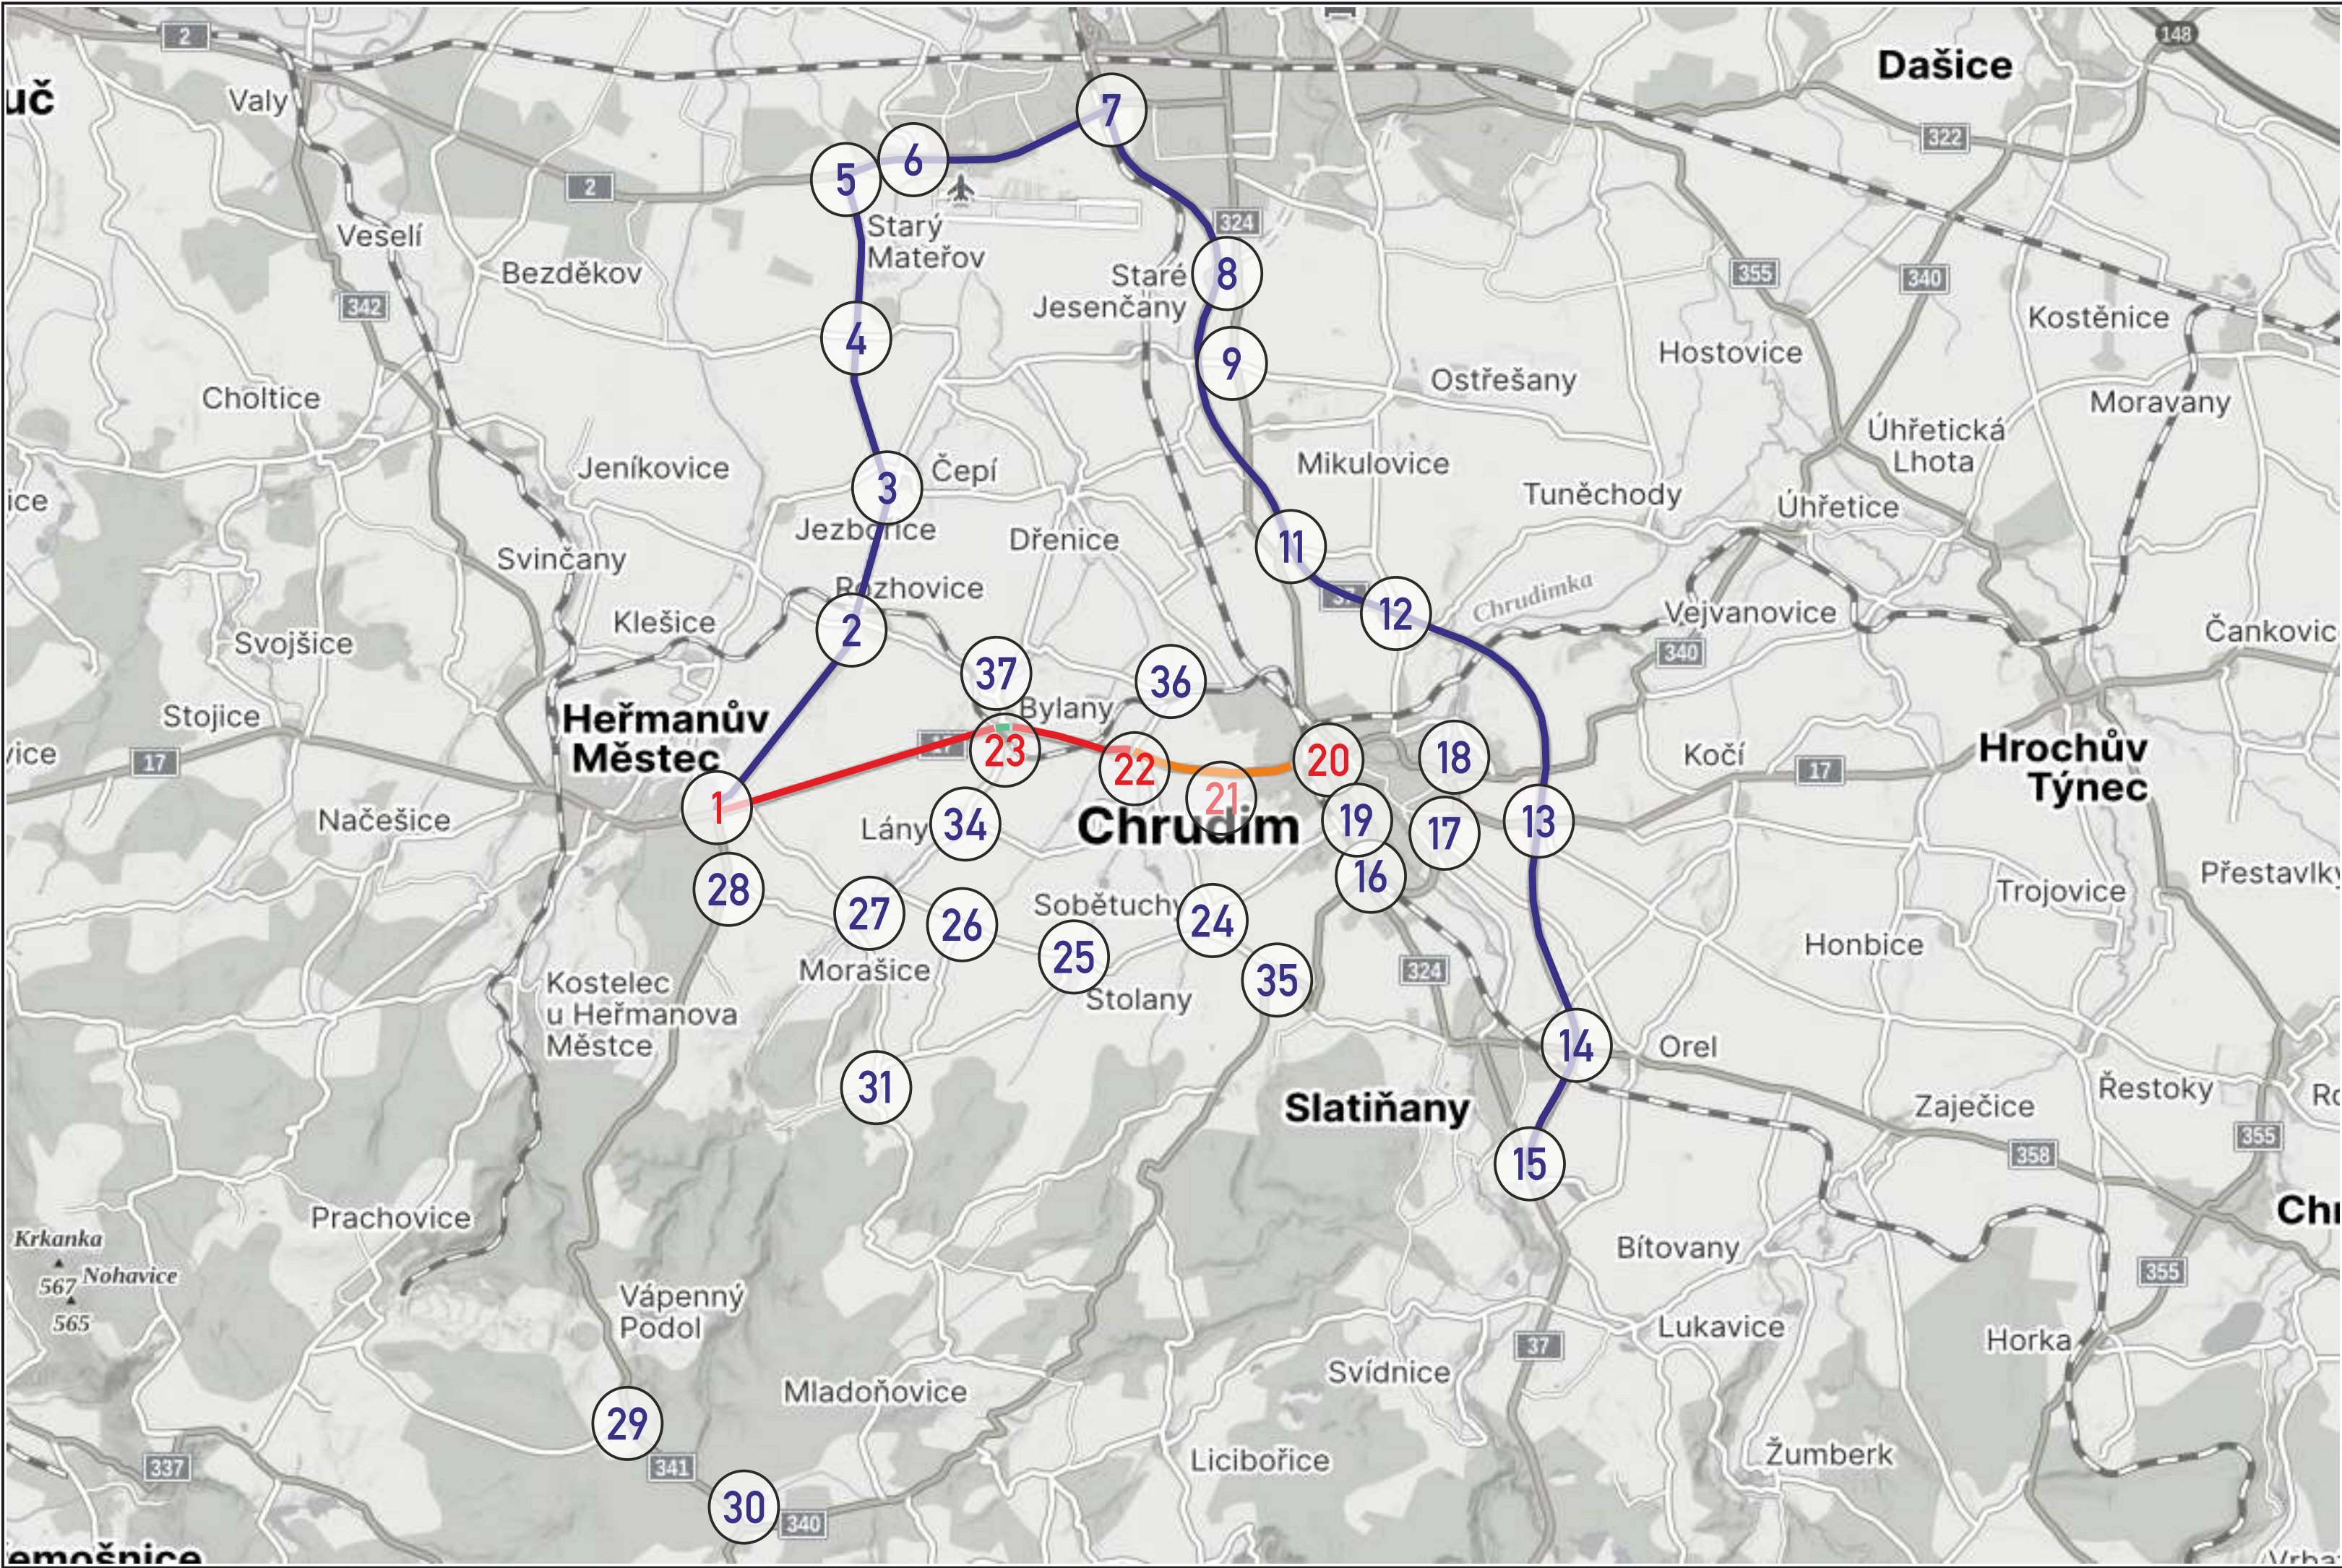

TECHNICKÁ ZPRÁVA:
Navržená úprava provozu řeší koordinaci jednotlivých pracovních částí a vypořádává požadavky zúčastněných ORP, ŘSD, SUSPK, města Chrudim, městských a linkových BUS, při opravě I/17 v úseku Heřmanův Městec - Chrudim (okr. Chrudim).
Návrh DIO je v souladu s příručkou označování pracovních míst na dálnicích a silnicích, všeobecná část 1. díl a schematická řada O. Jako základní je navrženo schema **OD 780 po úpravě** a **OD 231 po úpravě** platné pro detaily 22 a 23.
Detail 21 **OD 230 po úpravě**, oprava obrub a propustku.

Letošní část stavebních prací je rozdělena mezi body 1. a 21. na tři úplné uzavírky a tři pracovní místa, která umožní dopravní obsluhu obcí Bylany, Markovice a Chrudim (SPŠ Strojní).

Po dokončení pokládky povrchů, nejpozději od 24.10.2025 se mění dopravní režim v úseku mezi ul. Ke Hřišti - Vaňkova. Pro osobní vozidla do 3,5 t, MAD a vozidla dopravní obsluhy průjezd povolen.

Pro dokončovací práce (krajnice, propustky, VZD a pokládka žlabů před SPŠ) je navrženo pracovní místo **OD 230 po úpravě**. V úseku je navržena max. povolená rychlost na 50 km/h a doplnění o IP22 „KOMUNIKACE VE VÝSTAVBĚ“

- OD 230 PO ÚPRAVĚ
- OD 231 PO ÚPRAVĚ
- UZAVÍRKA
- OBJÍZDNÁ TRASA

Objednatel:

STRABAG

Autor projektu	DIOZ - dopravní značení	
Kreslil	Jaroslav Michek - 777 814 646	
Kraj: Pardubický	Okres: Chrudim	Obec: Chrudim

Akce:

I/ 17, CHRUDIM - HEŘMANŮV MĚSTEC
REKONSTRUKCE SILNICE

24.10. - 30.11.2025

2

Datum08/2025

Stupeň PD DIO

Měřítko-

Formát4xA4

DIOZ
dopravní značení

Jaroslav Michek
Polizy 4, 503 26 Osice
tel: + 420 777 814 646,
e-mail: info@dioz.cz
www.dioz.cz
iČO: 68461135
DIČ: CZ6709060347