

DIO BUDE OSAZENO
DLE SCHÉMATU ŘSD SD231



EXTRAVILÁN




PŘÍPADNĚ MŮŽE BÝT POUŽITO DZ S RETROREFLEXNÍ ÚPRAVOU


PRACOVNÍ MÍSTO BUDE OD PROVOZU ODDĚLENO SMĚROVÝMI DESKAMI Z4

PŘÍČNÁ UZÁVĚRA BUDE TVOŘENO SESTAVOU 5xZ4 + 5xS7

V MÍSTĚ KŘÍŽOVATKY BUDE DOPLNĚNO O KOMBINACI DZ A15+A10

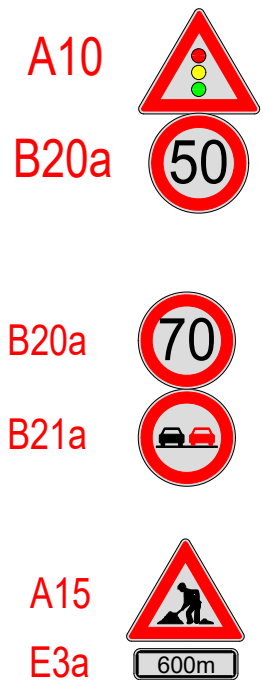

EXTRAVILÁN

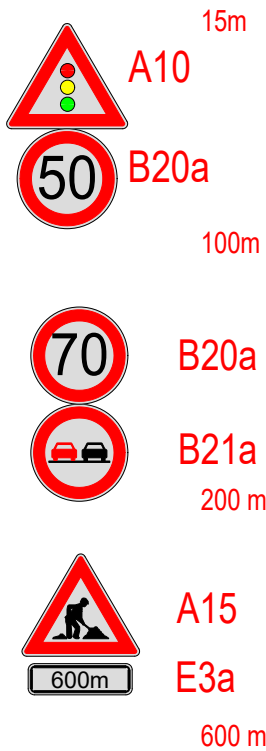

EXTRAVILÁN




INTRAVILÁN



100-200 m



DETAIL - ČÁSTEČNÁ UZAVÍRKA - ŘÍZENO SEMAFORY

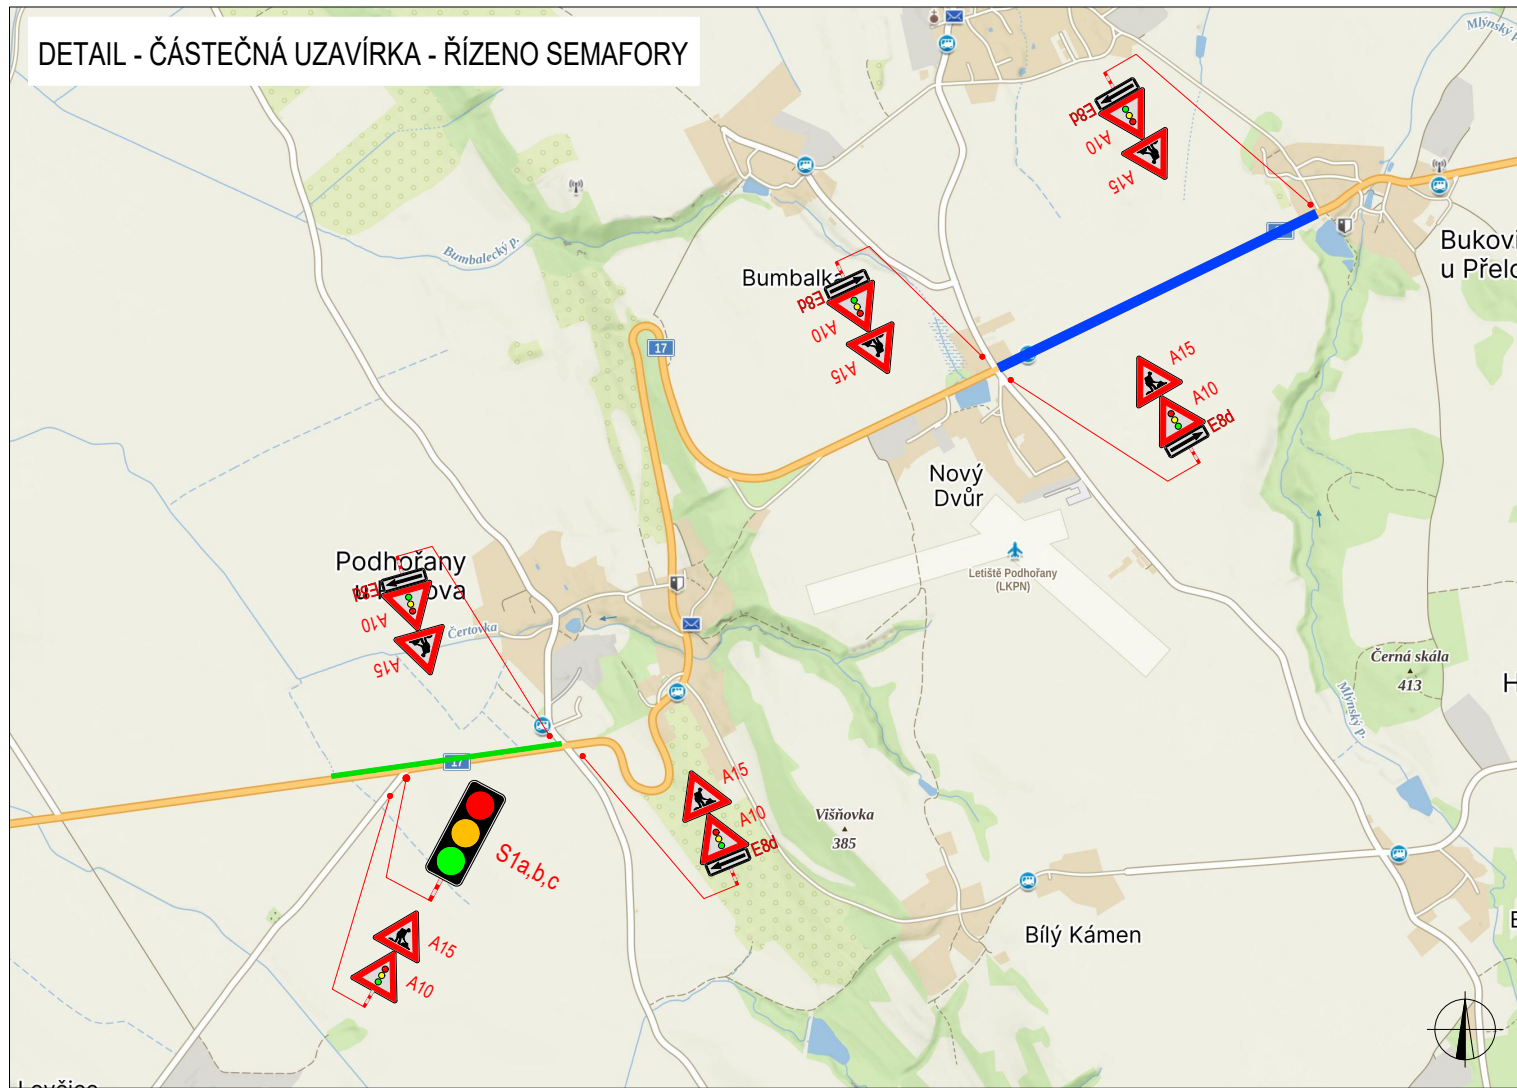

LEGENDA



TRVALÉ SVISLÉ
DOPRAVNÍ ZNAČENÍ



DOČASNÉ ZNEPLATNĚNÉ
TRVALÉ DOPRAVNÍ ZNAČENÍ



NAVRŽENÉ PŘECHODNÉ
DOPRAVNÍ ZNAČENÍ



ČÁSTEČNÁ UZAVÍRKA -
ŘÍZENO SEMAFORY - 632 m



ČÁSTEČNÁ UZAVÍRKA -
ŘÍZENO SEMAFORY - 440 m

Pozn.: Dopravní značení v rozporu s objízdnou trasou bude zneplatněno.

ZODPOVĚDNÝ PROJEKTANT:

Richard Peška

VYPRACOVAL:

Michael Trčka

KONTROLOVAL:

Lukáš Beránek

NÁZEV STAVBY:

I/17 Podhořany - Bukovina
okres Chrudim, Parubický kraj, Česko

Obsah:

Situace dopravně-inženýrských opatření

Datum:

06/2024

Formát:

2,5x4A

Měřítko:

-

VYZNAČ
DOPRAVNÍ ZNAČENÍ

VYZNAČ, s.r.o.
Srážná 5113/1, 586 01 Jihlava

Číslo přílohy:

1

Souprava:

DIO BUDE OSAZENO
DLE SCHÉMATU ŘSD SD231



EXTRAVILÁN




PŘÍPADNĚ MŮŽE BÝT POUŽITO DZ S RETROREFLEXNÍ ÚPRAVOU


PRACOVNÍ MÍSTO BUDE OD PROVOZU ODDĚLENO SMĚROVÝMI DESKAMI Z4

PŘÍČNÁ UZÁVĚRA BUDE TVOŘENO SESTAVOU 5xZ4 +5xS7

V MÍSTĚ KŘÍŽOVATKY BUDE DOPLNĚNO O KOMBINACI DZ A15+A10

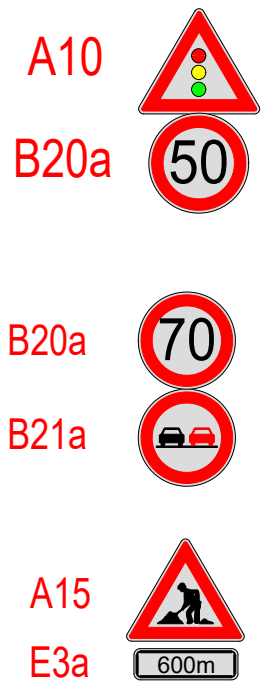


EXTRAVILÁN

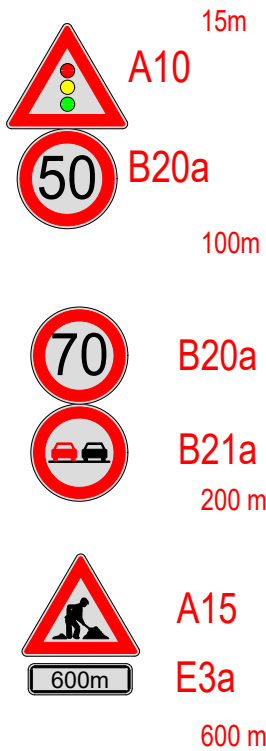

EXTRAVILÁN




INTRAVILÁN

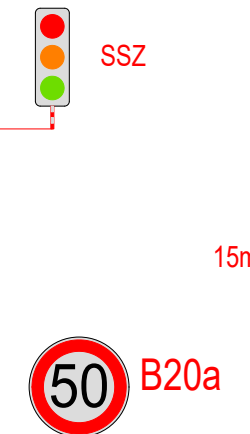

100-200 m



DETAIL - ČÁSTEČNÁ UZÁVÍRKA - ŘÍZENO SEMAFORY

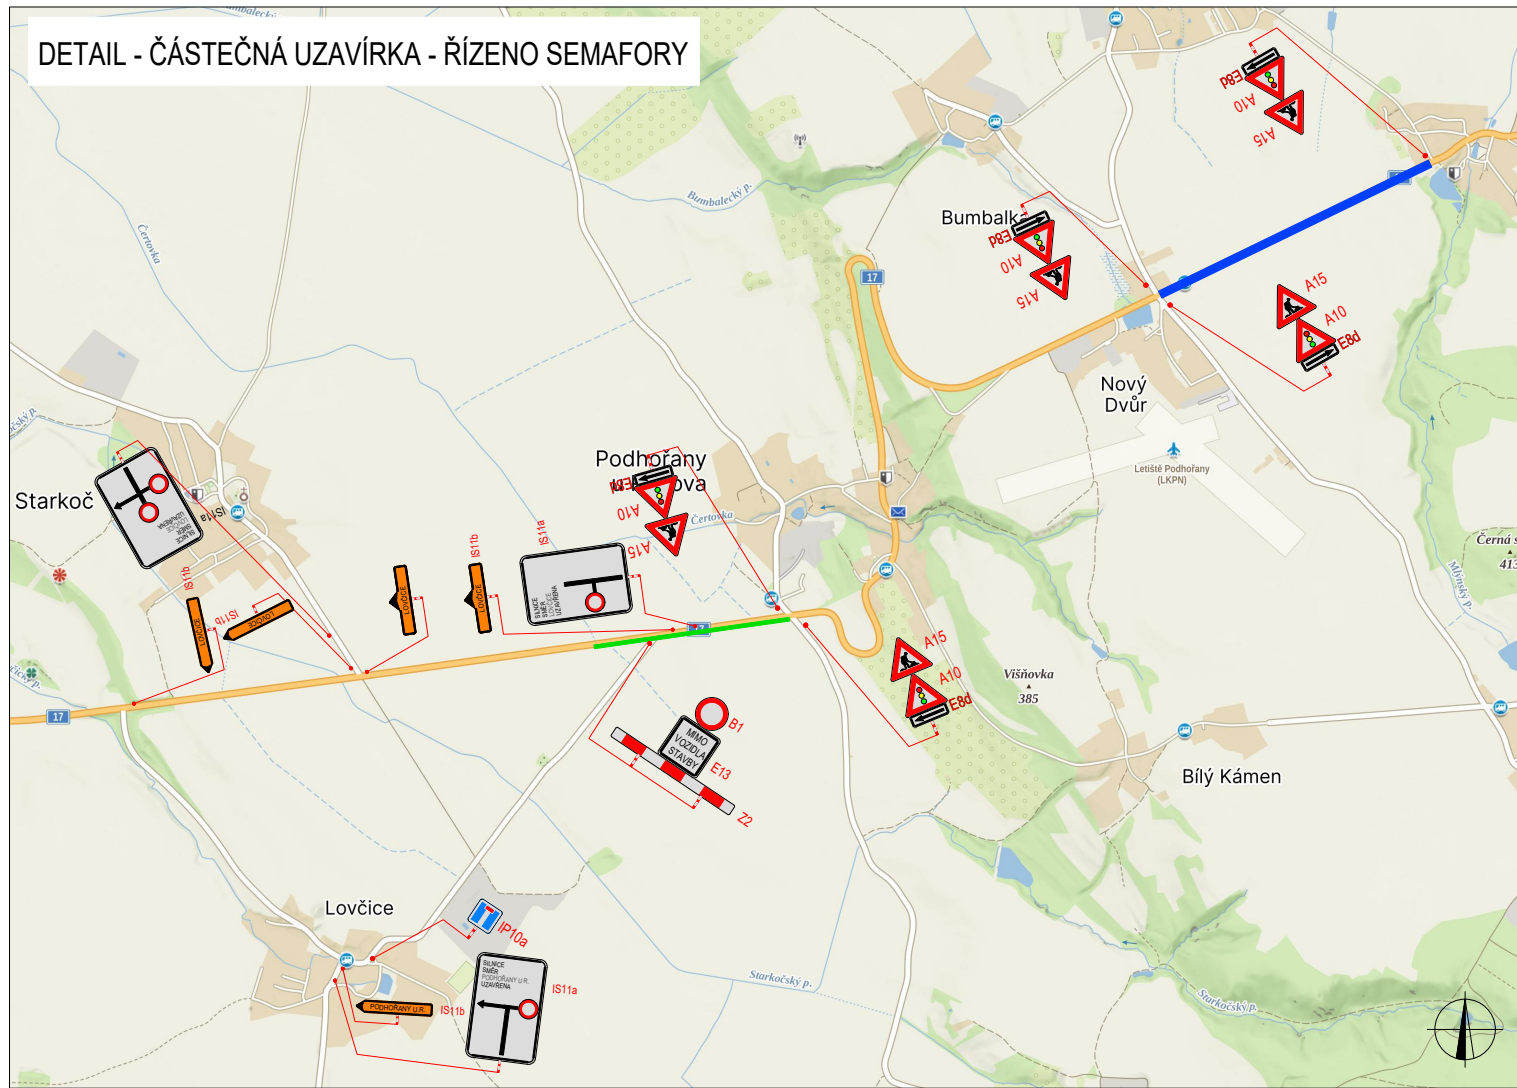

LEGENDA



TRVALÉ SVISLÉ
DOPRAVNÍ ZNAČENÍ



DOČASNÉ ZNEPLATNĚNÉ
TRVALÉ DOPRAVNÍ ZNAČENÍ



NAVRŽENÉ PŘECHODNÉ
DOPRAVNÍ ZNAČENÍ






ČÁSTEČNÁ UZÁVÍRKA -
ŘÍZENO SEMAFORY - 632 m



ČÁSTEČNÁ UZÁVÍRKA -
ŘÍZENO SEMAFORY - 440 m

Pozn.: Dopravní značení v rozporu s objízdnou trasou bude zneplatněno.

ZODPOVĚDNÝ PROJEKTANT:	Richard Peška		
VYPRACOVAL:	Michael Trčka		
KONTROLOVAL:	Lukáš Beránek		
NÁZEV STAVBY:	I/17 Podhořany - Bukovina okres Chrudim, Parubický kraj, Česko		
OBSAH:	Situace dopravně-inženýrských opatření		
DATUM:	06/2024		
FORMÁT:	2,5xA4		
MĚŘÍTKO:	-		
ČÍSLO PŘÍLOHY:	2		
SOUPRAVA:			

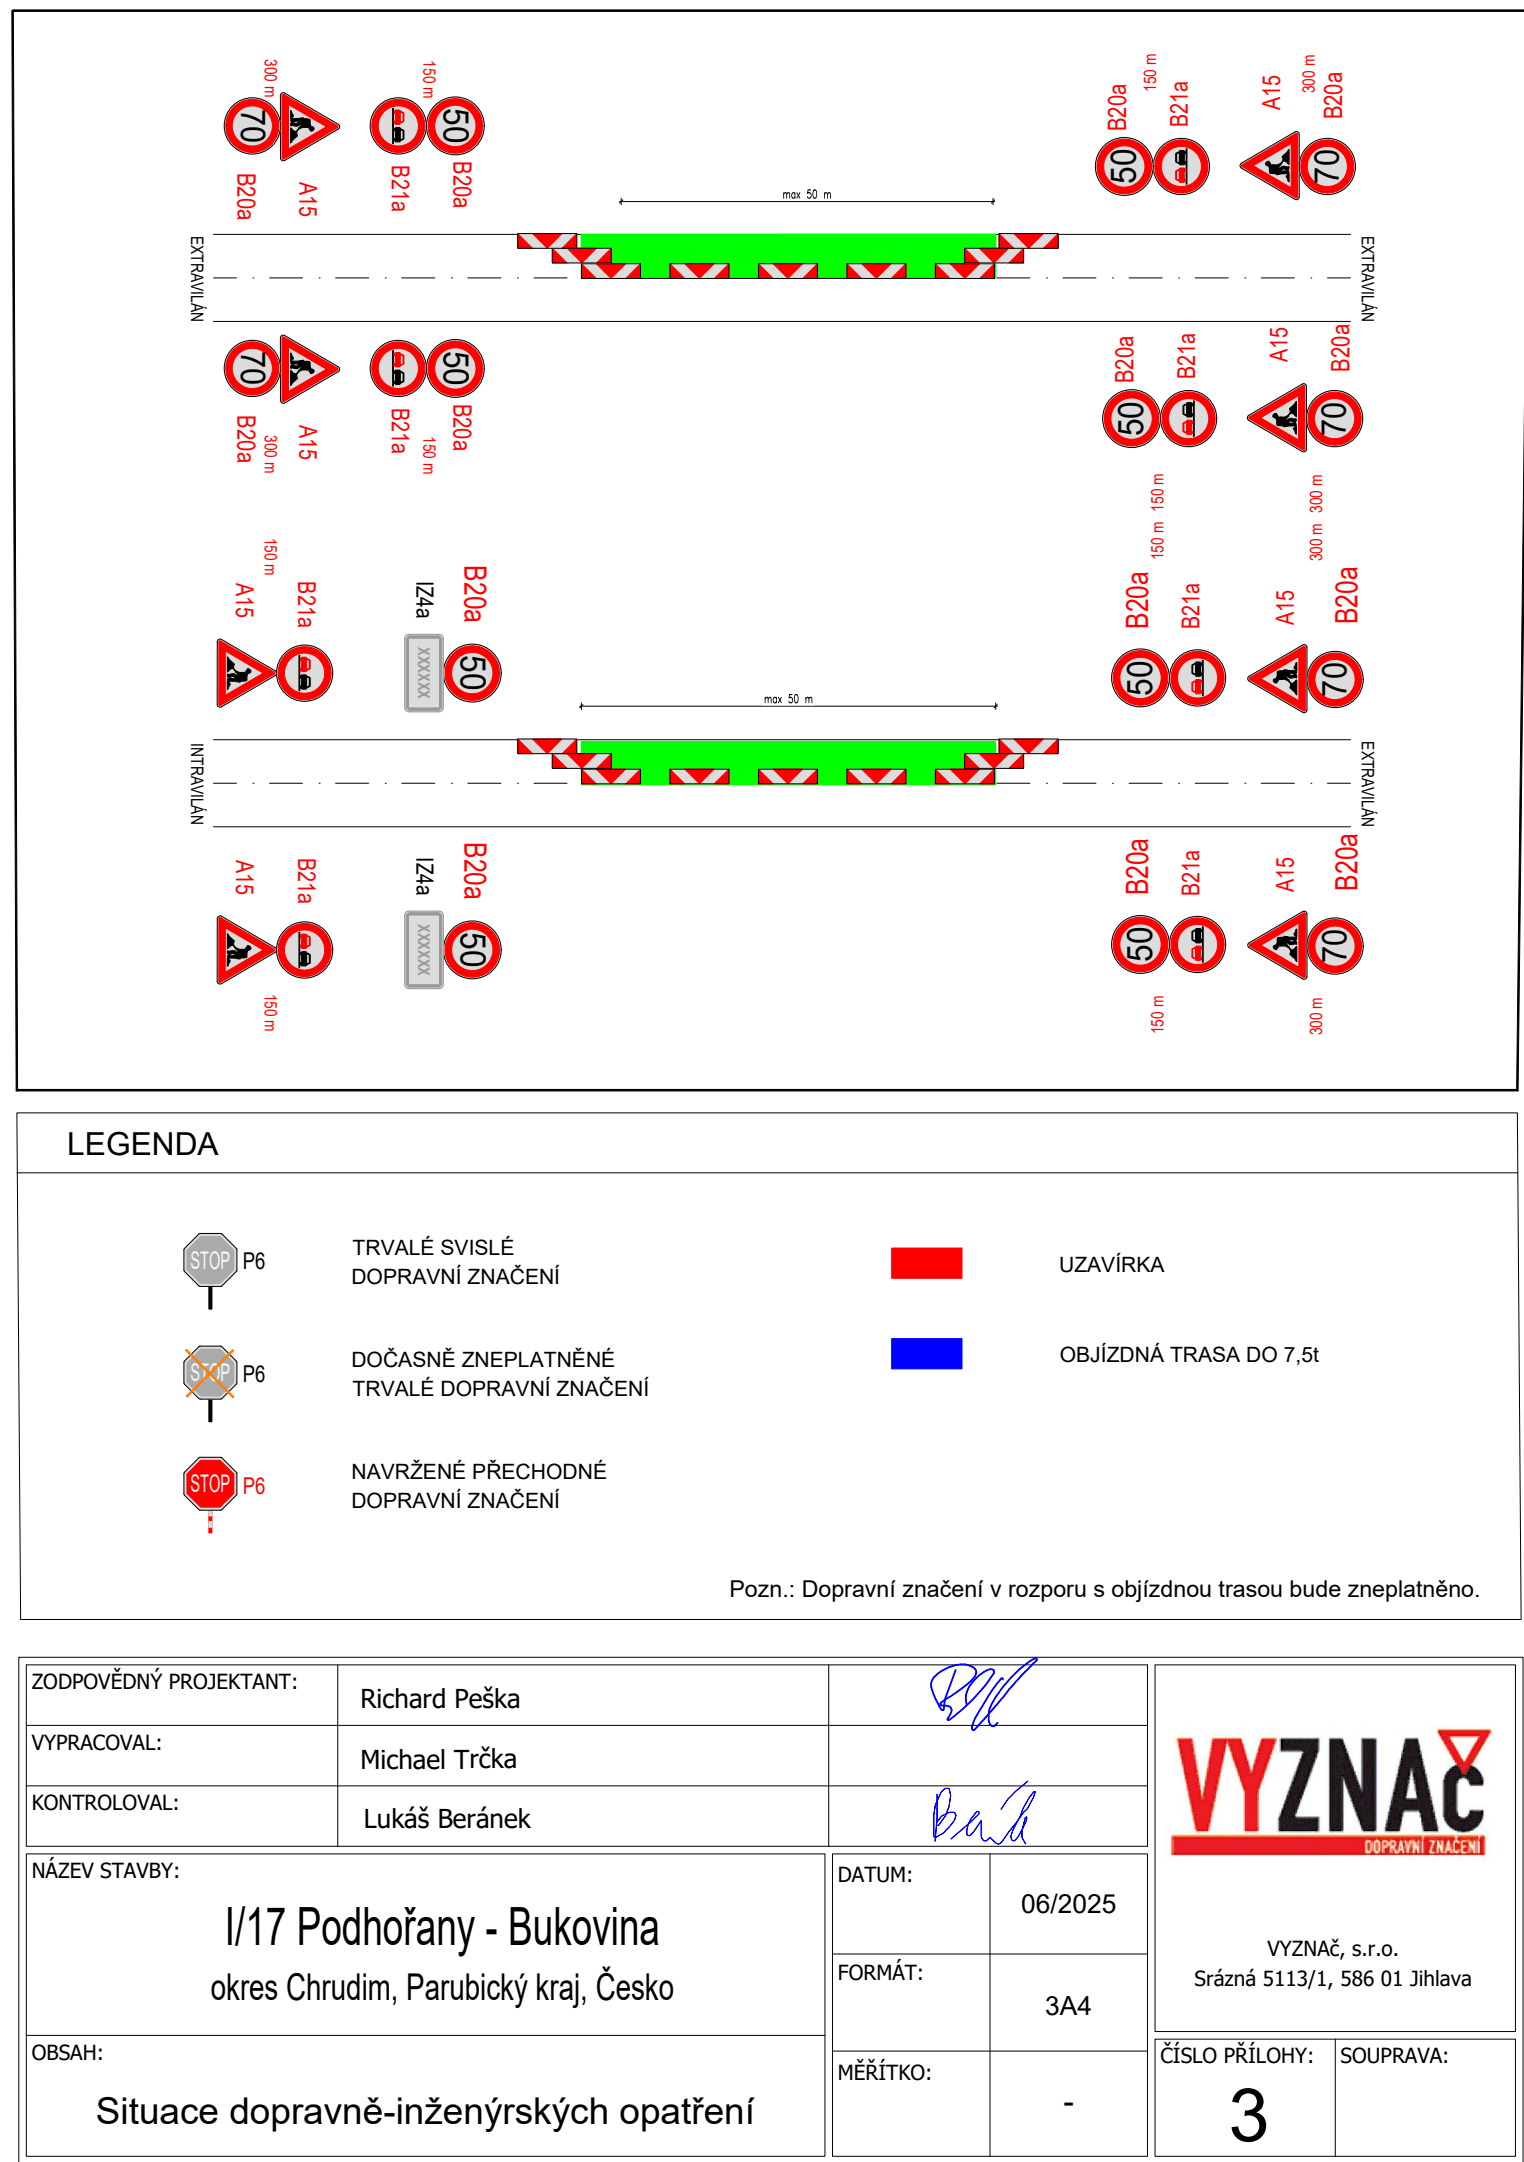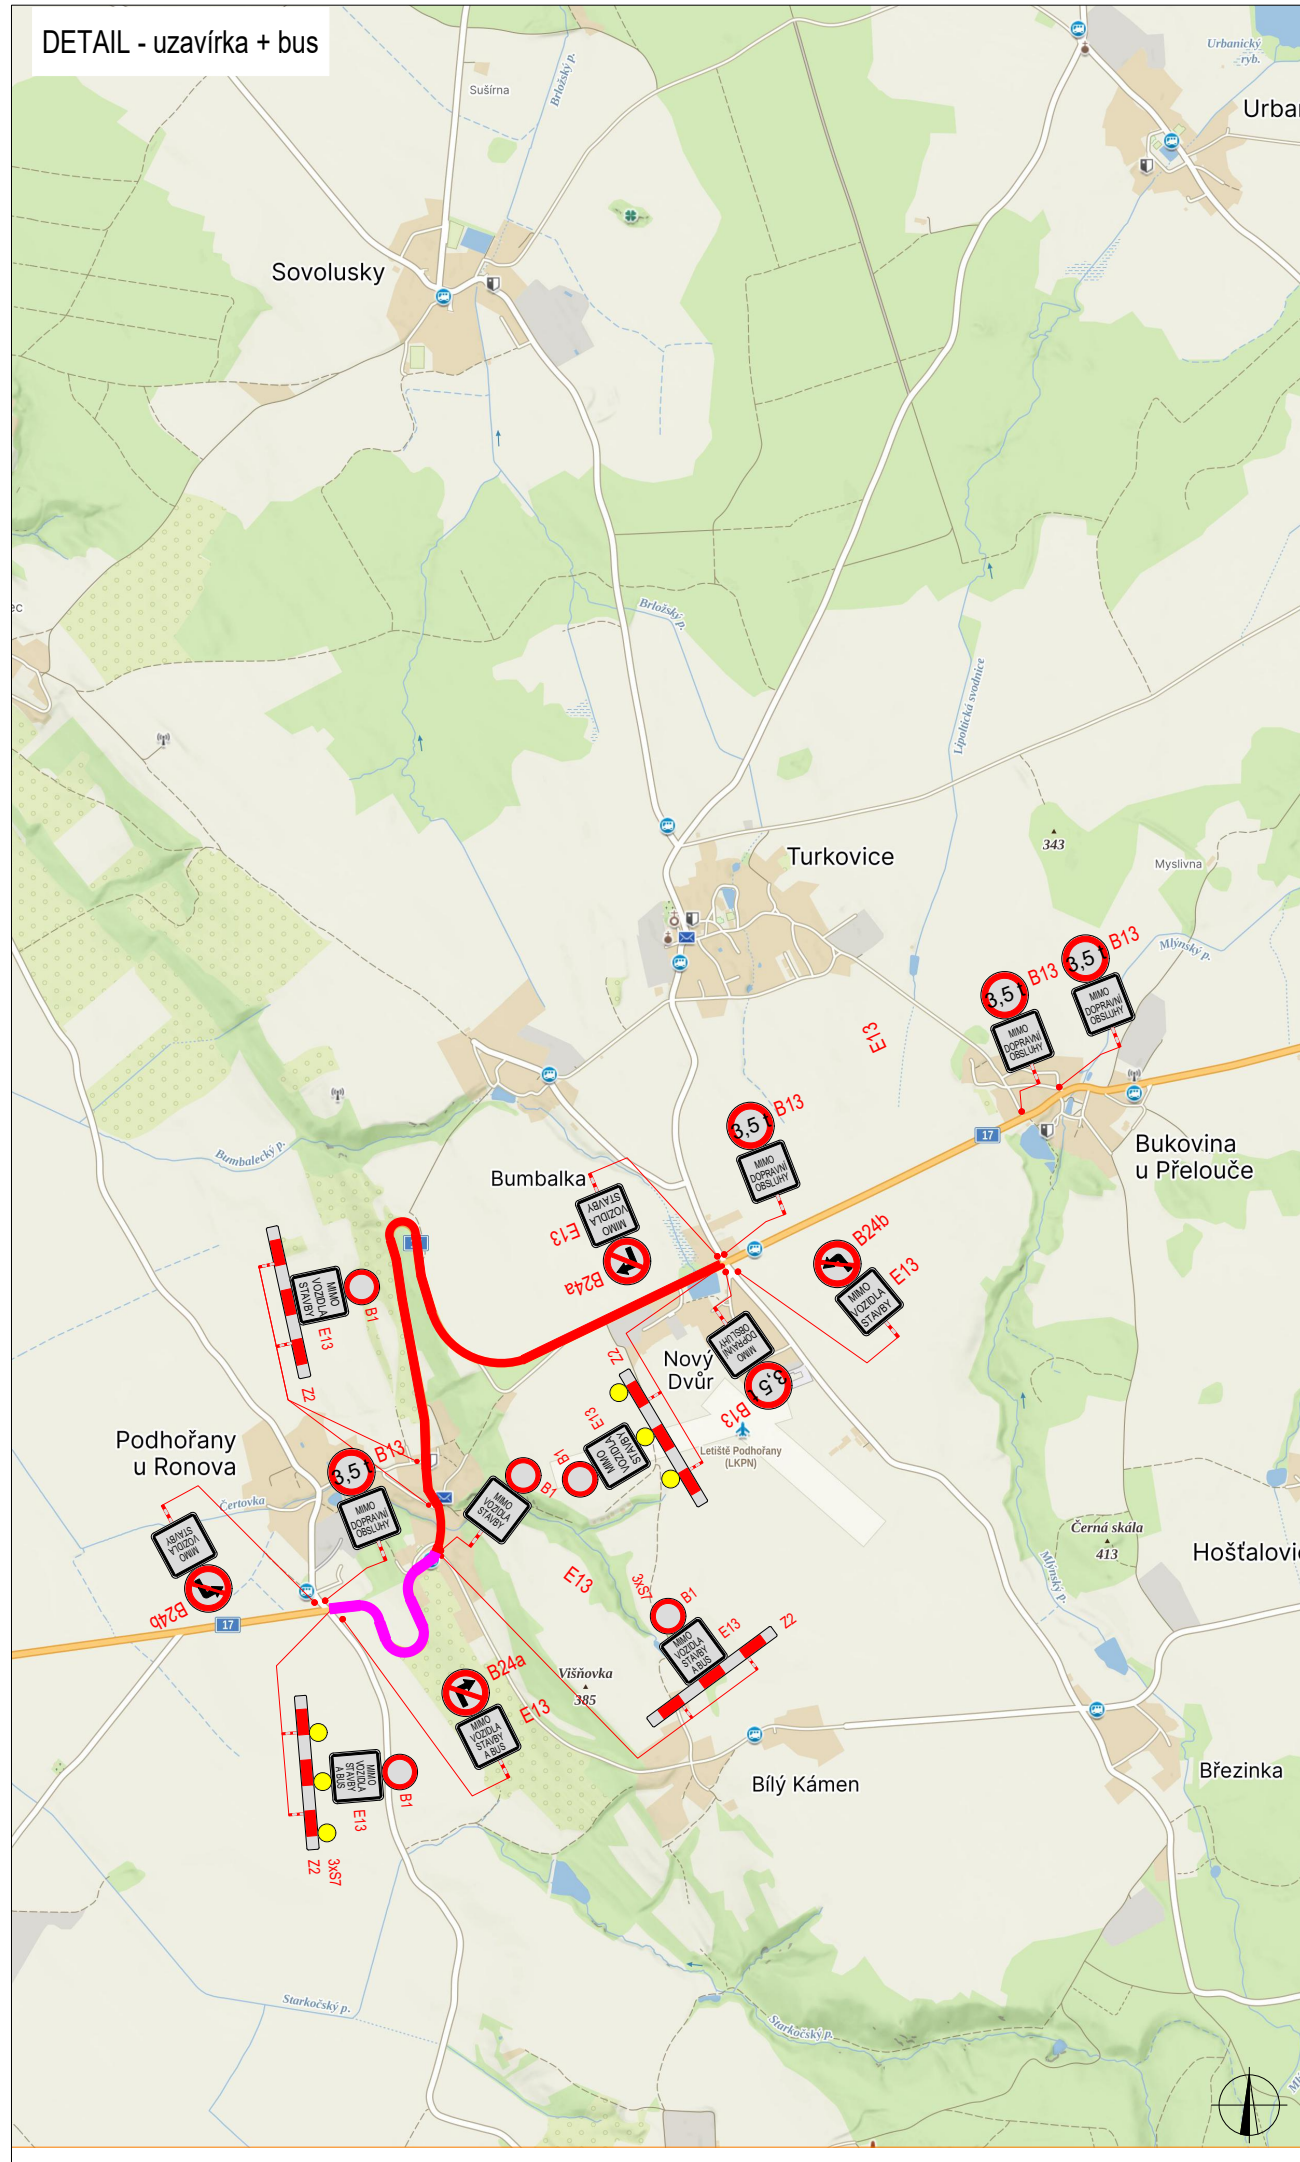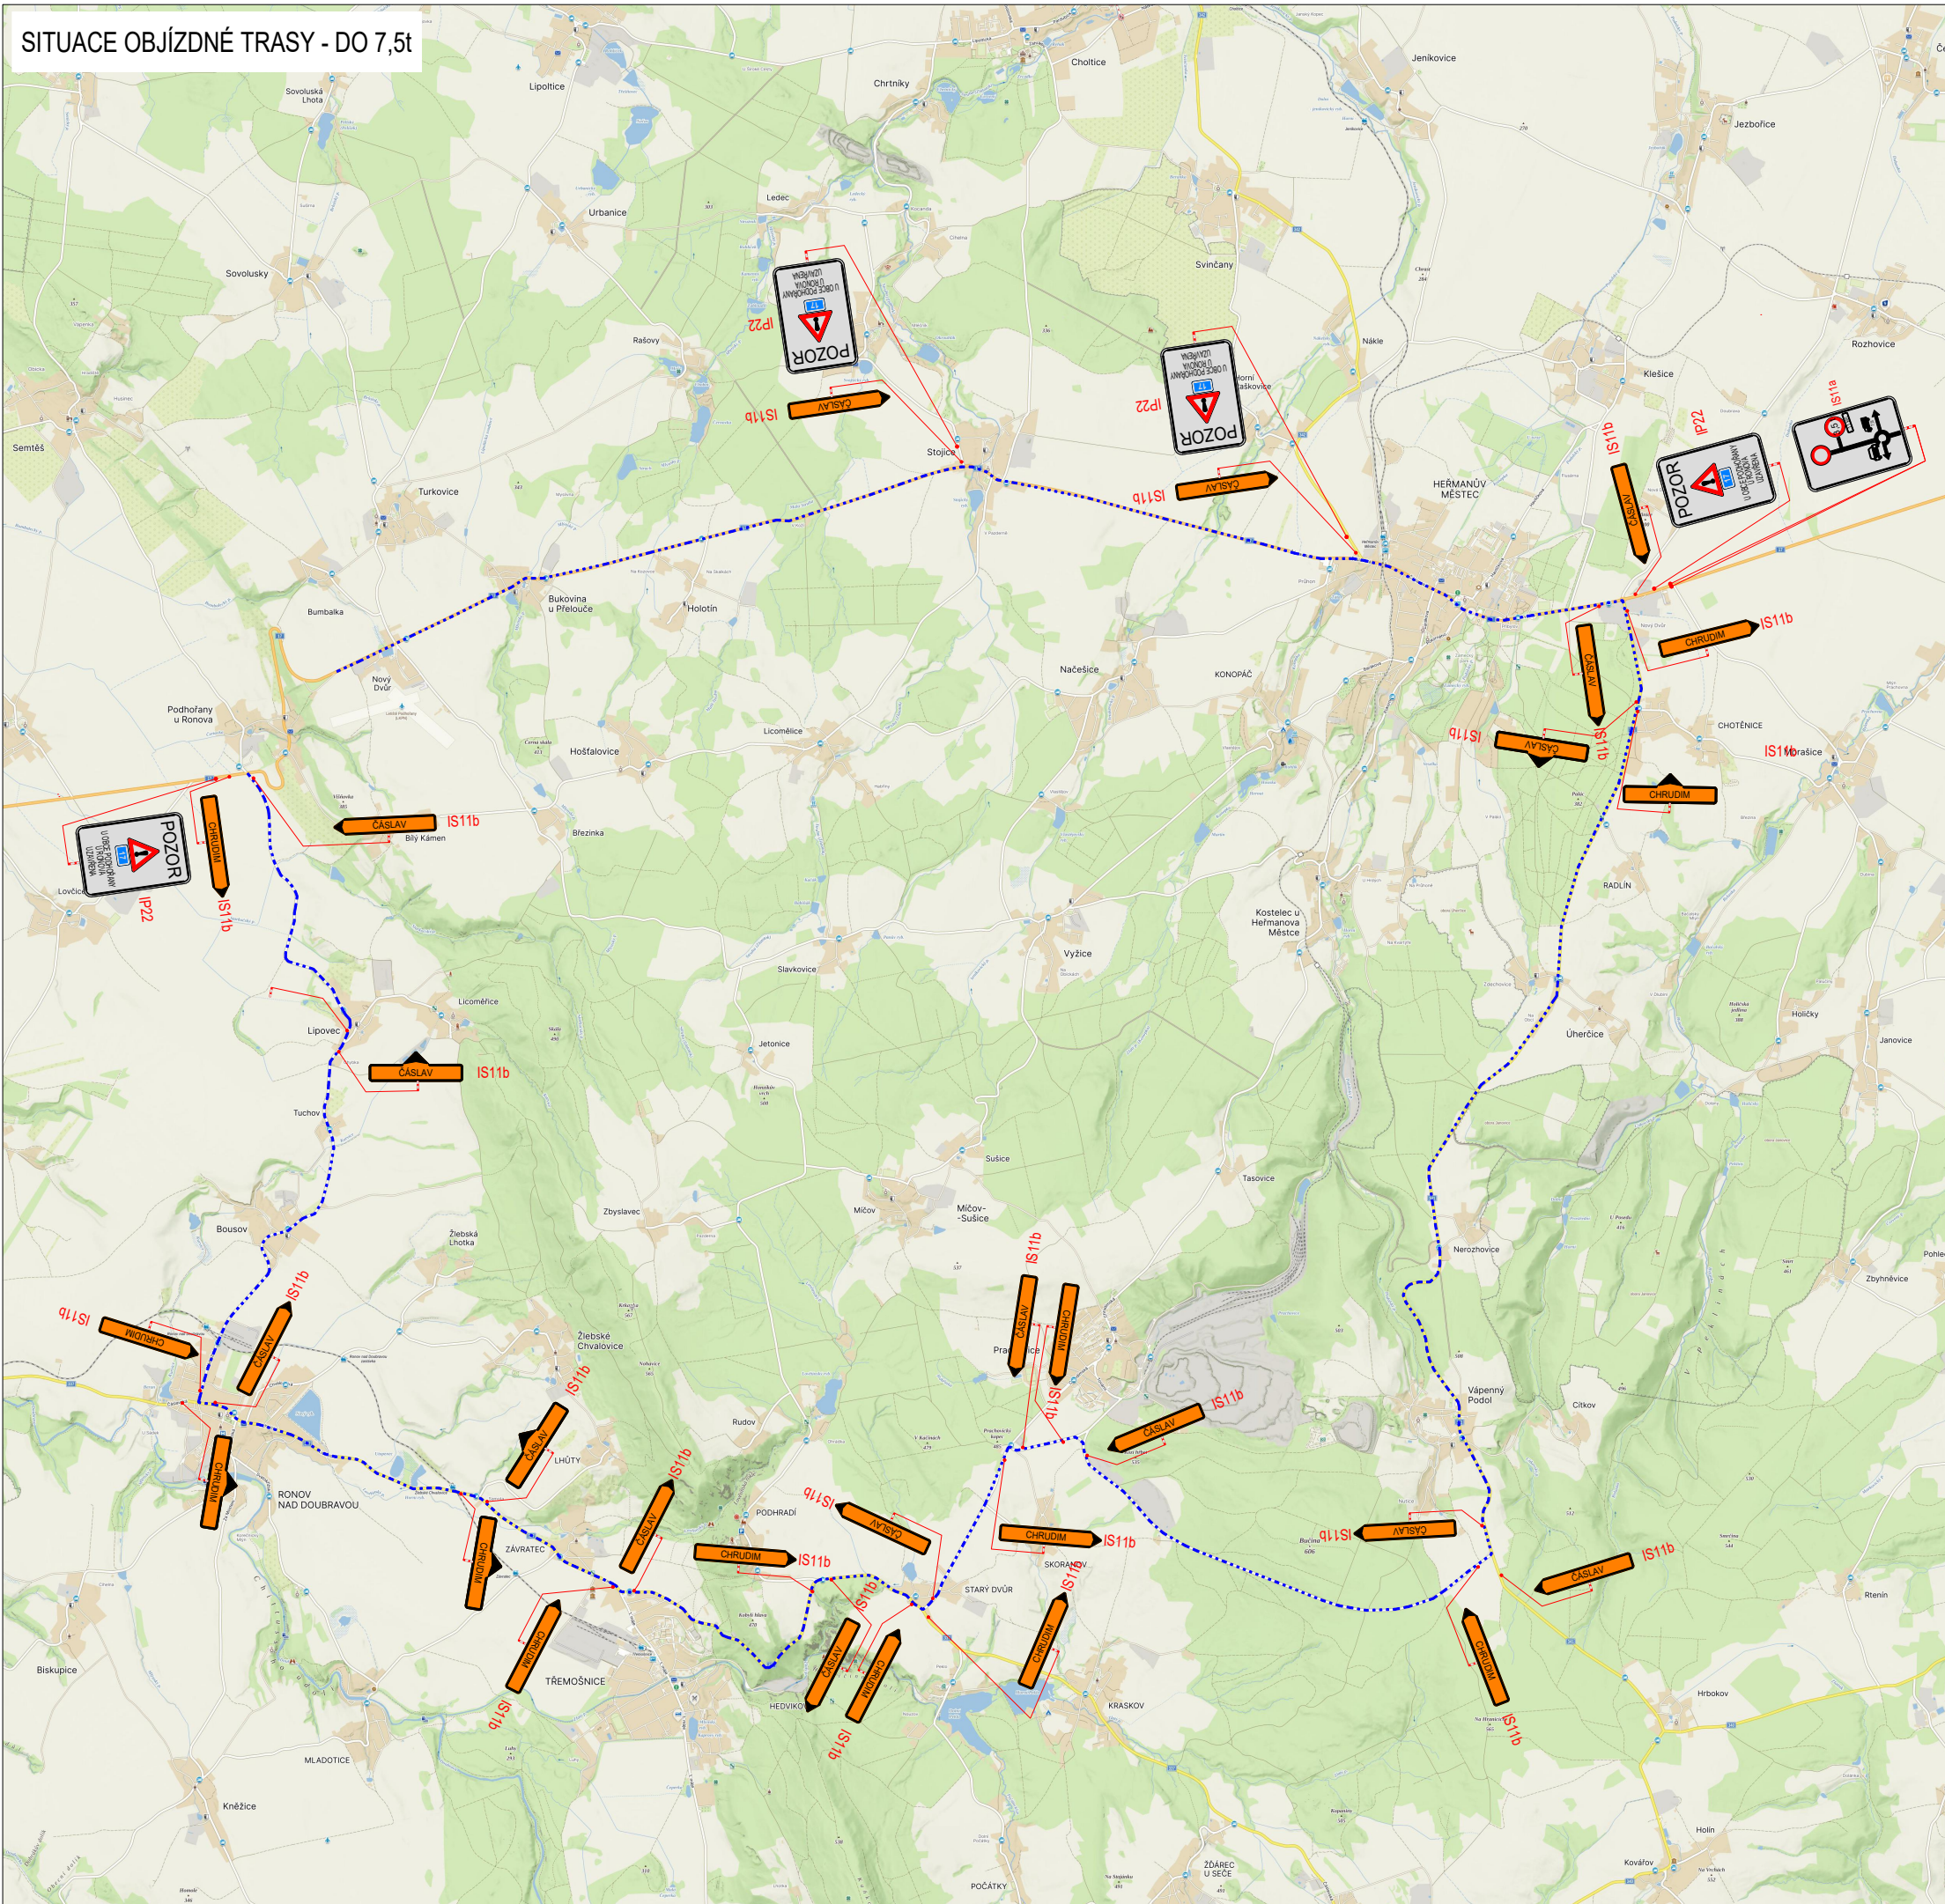


SITUACE OBJÍZDNÉ TRASY - DO 7,5t





This map shows a proposed road layout in the area around Bumbálka and Nový Dvůr. The layout is marked with red lines and includes various traffic signs. Key locations labeled include Sovolusky, Turkovice, Bumbálka, Nový Dvůr, Podhořany u Ronova, Bělá, Věšnovka, Bílý Kámen, and Bukovina u Přelouče. The map also shows existing roads, rivers (Bělá, Mlýnský p., Lupačská vodice), and a compass rose in the bottom right corner.

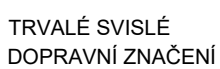


UZAVÍRKA







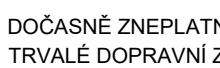


OBJÍZDNÁ TRASA DO 7,5t

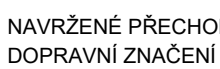

Pozn.: Dopravní značení v rozporu s objízdnou trasou bude zneplatněno.

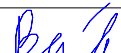ZODPOVĚDNÝ PROJEKTANT:	Richard Peška		 VYZNAČ, s.r.o. Srážná 5113/1, 586 01 Jihlava
VYPRACOVAL:	Michael Trčka		
KONTROLOVAL:	Lukáš Beránek		
NÁZEV STAVBY:		DATUM:	06/2025
I/17 Podhořany - Bukovina okres Chrudim, Parubický kraj, Česko		FORMÁT:	3A4
		MĚŘÍTKO:	-
OBSAH:		ČÍSLO PŘÍLOHY:	SOUPRAVA:
Situace dopravně-inženýrských opatření		3	

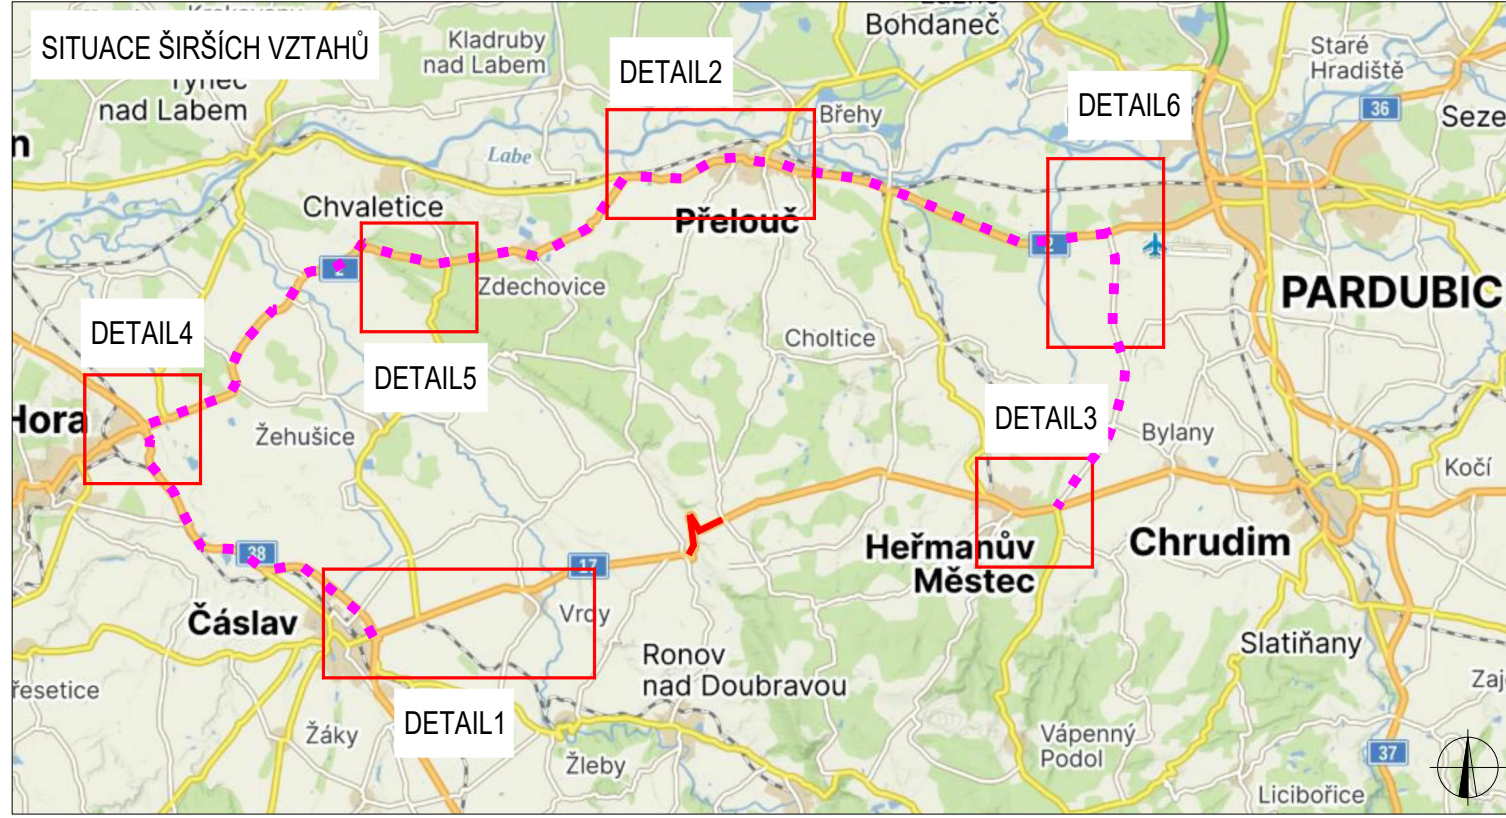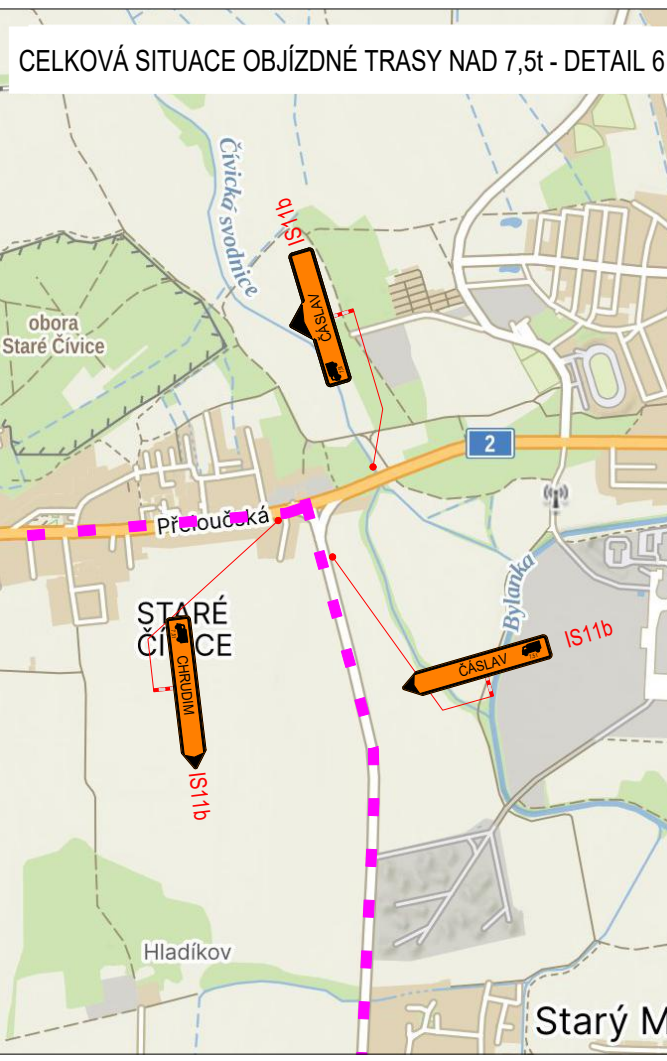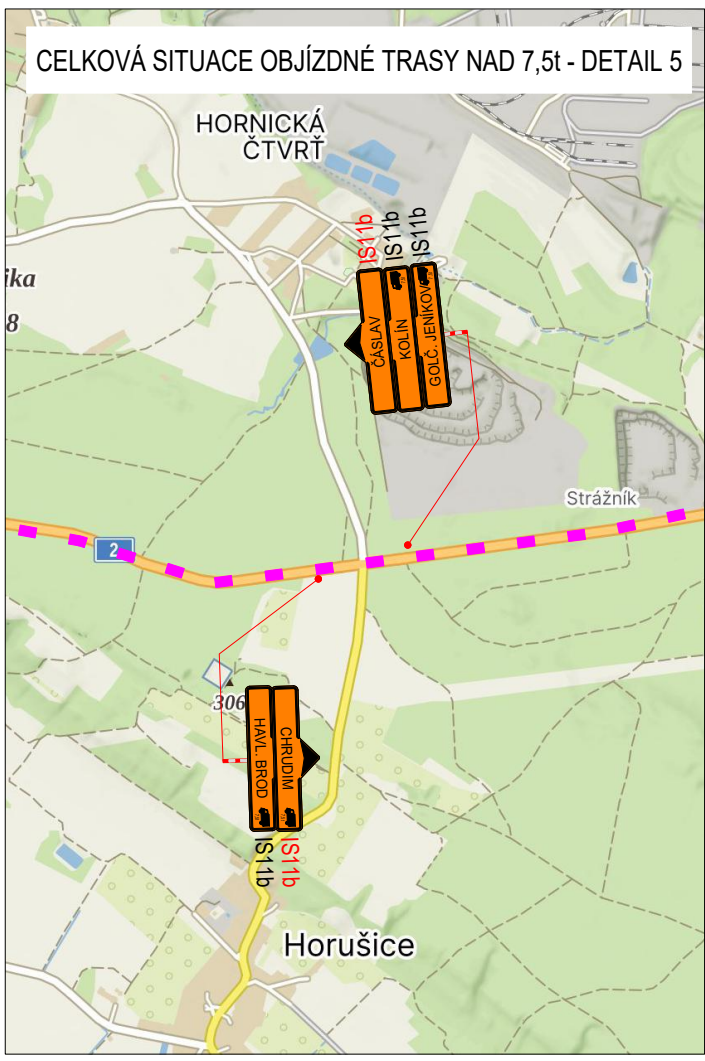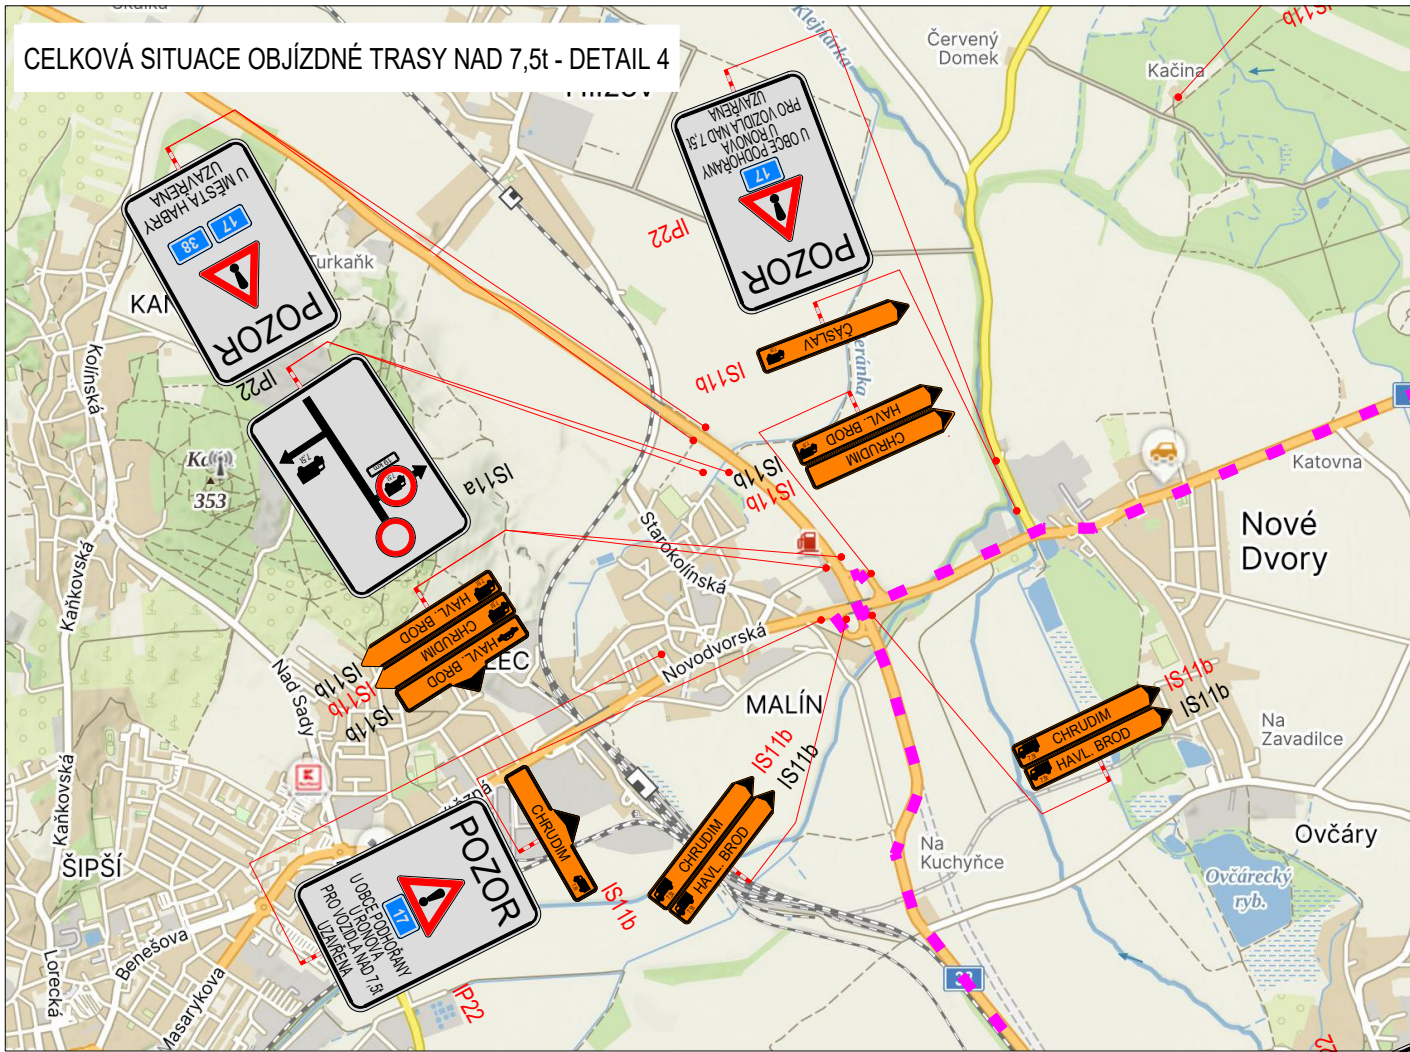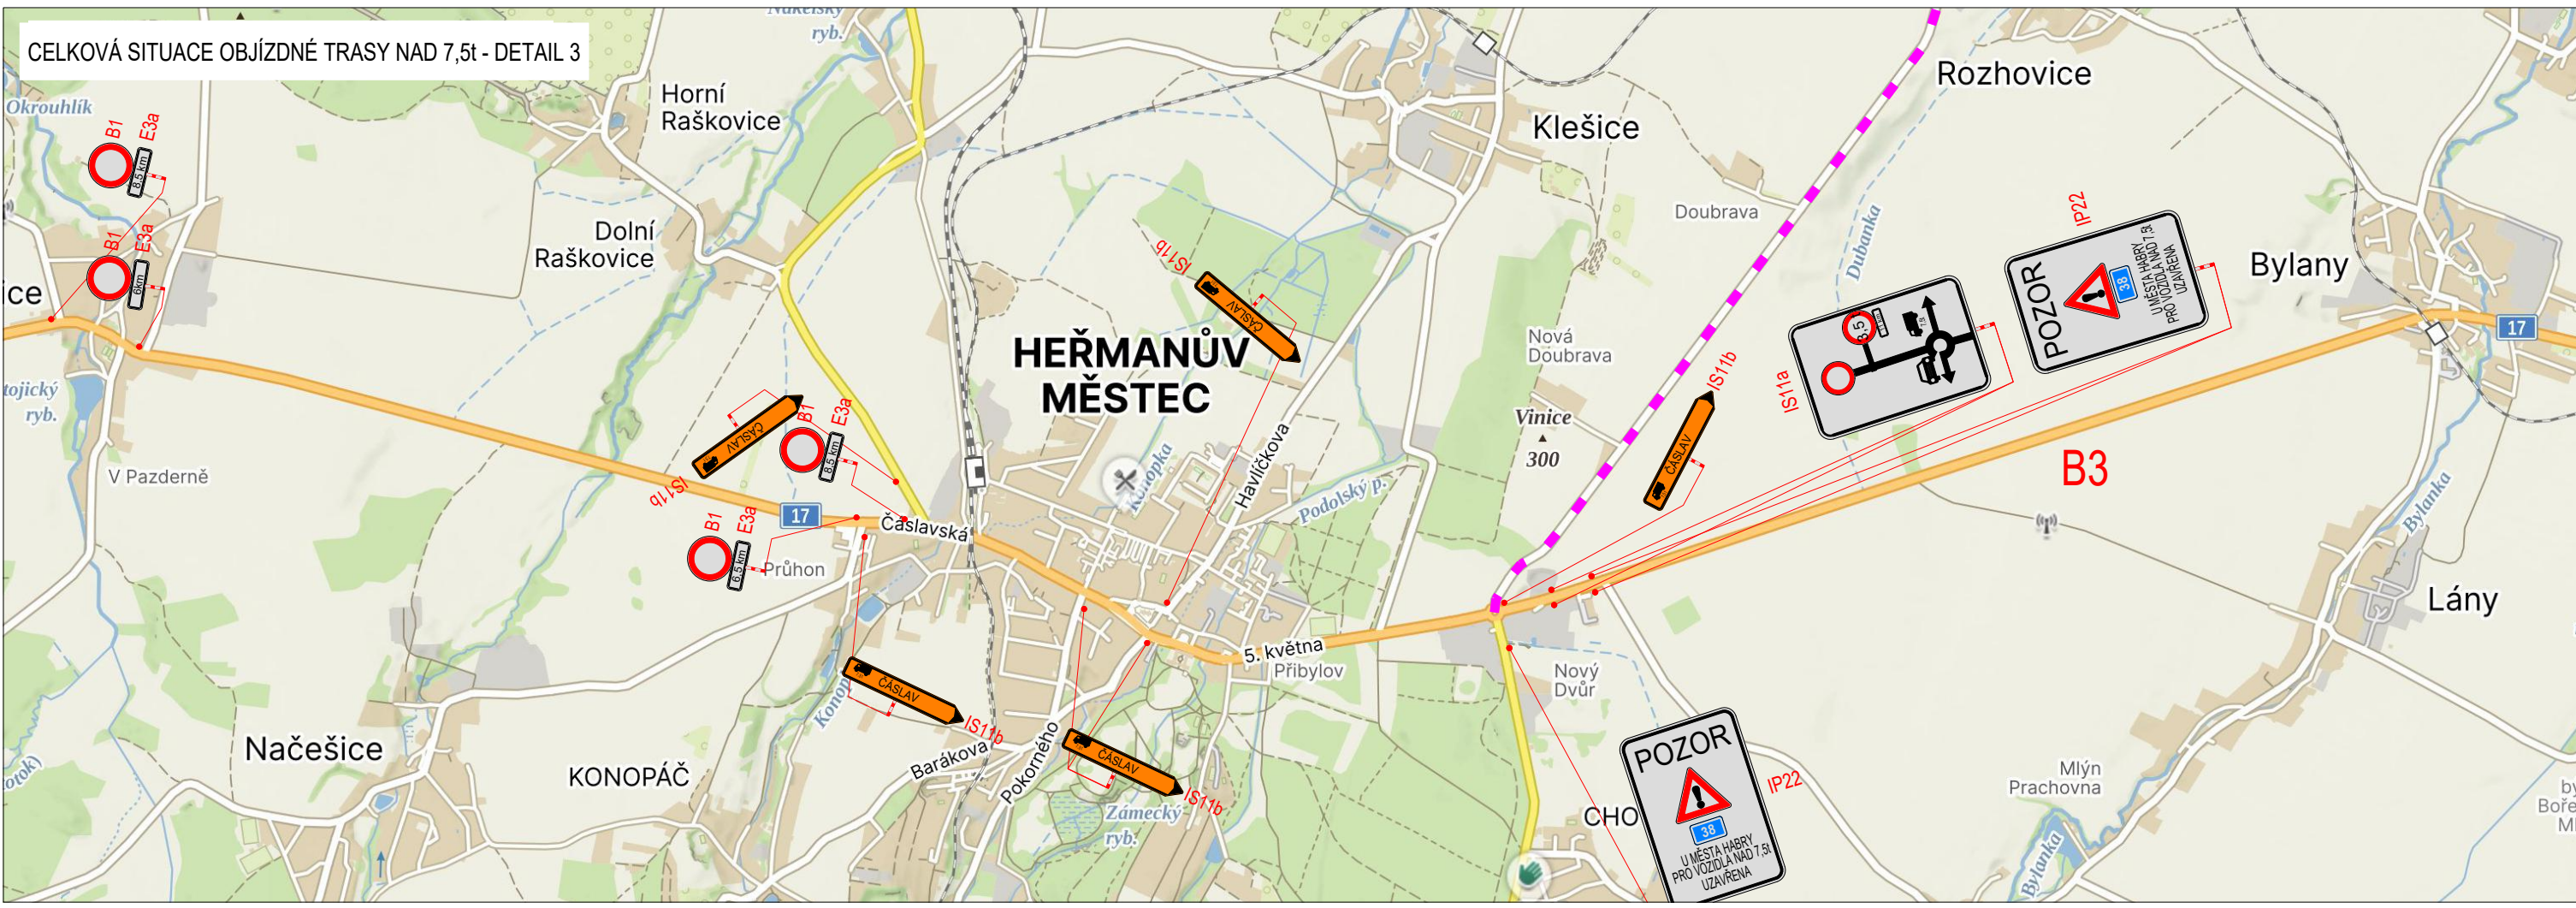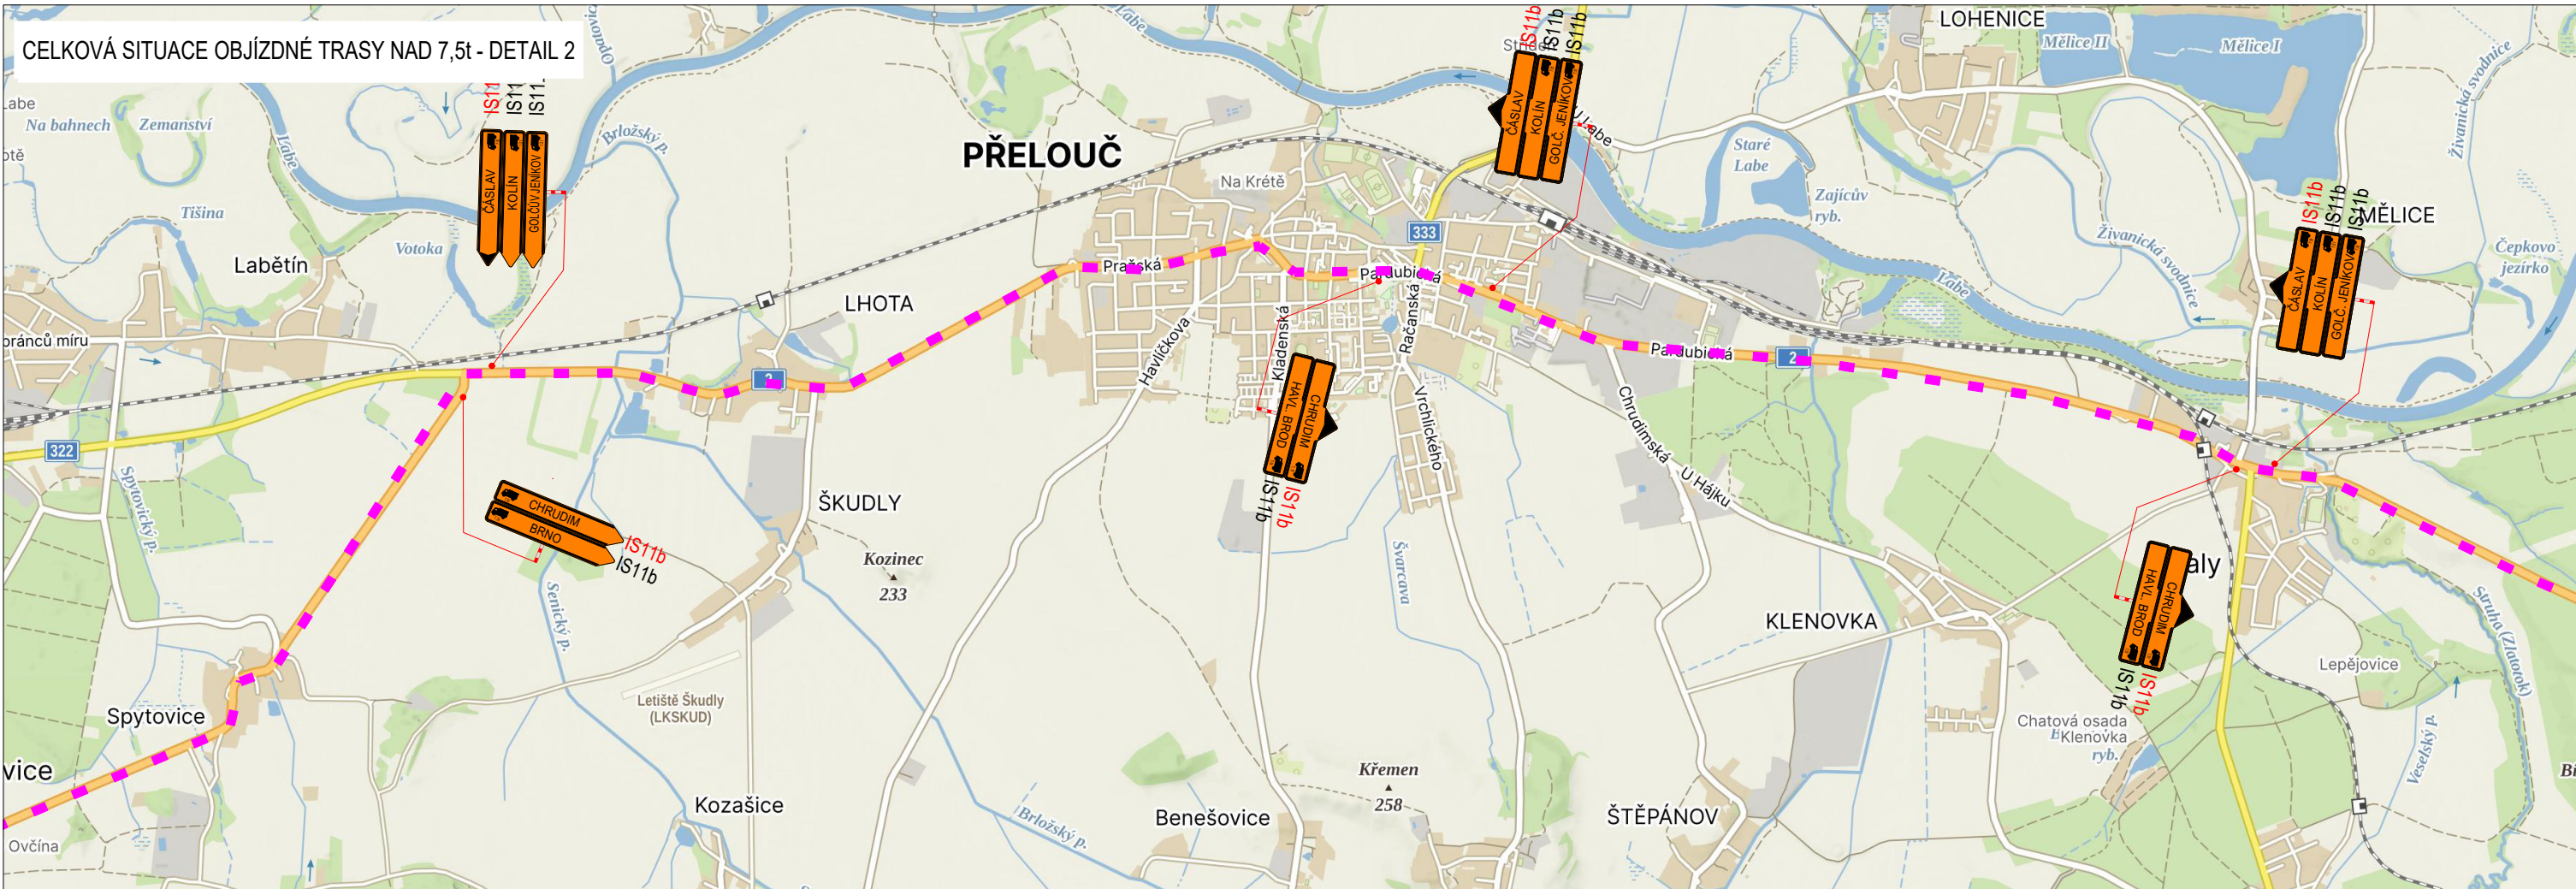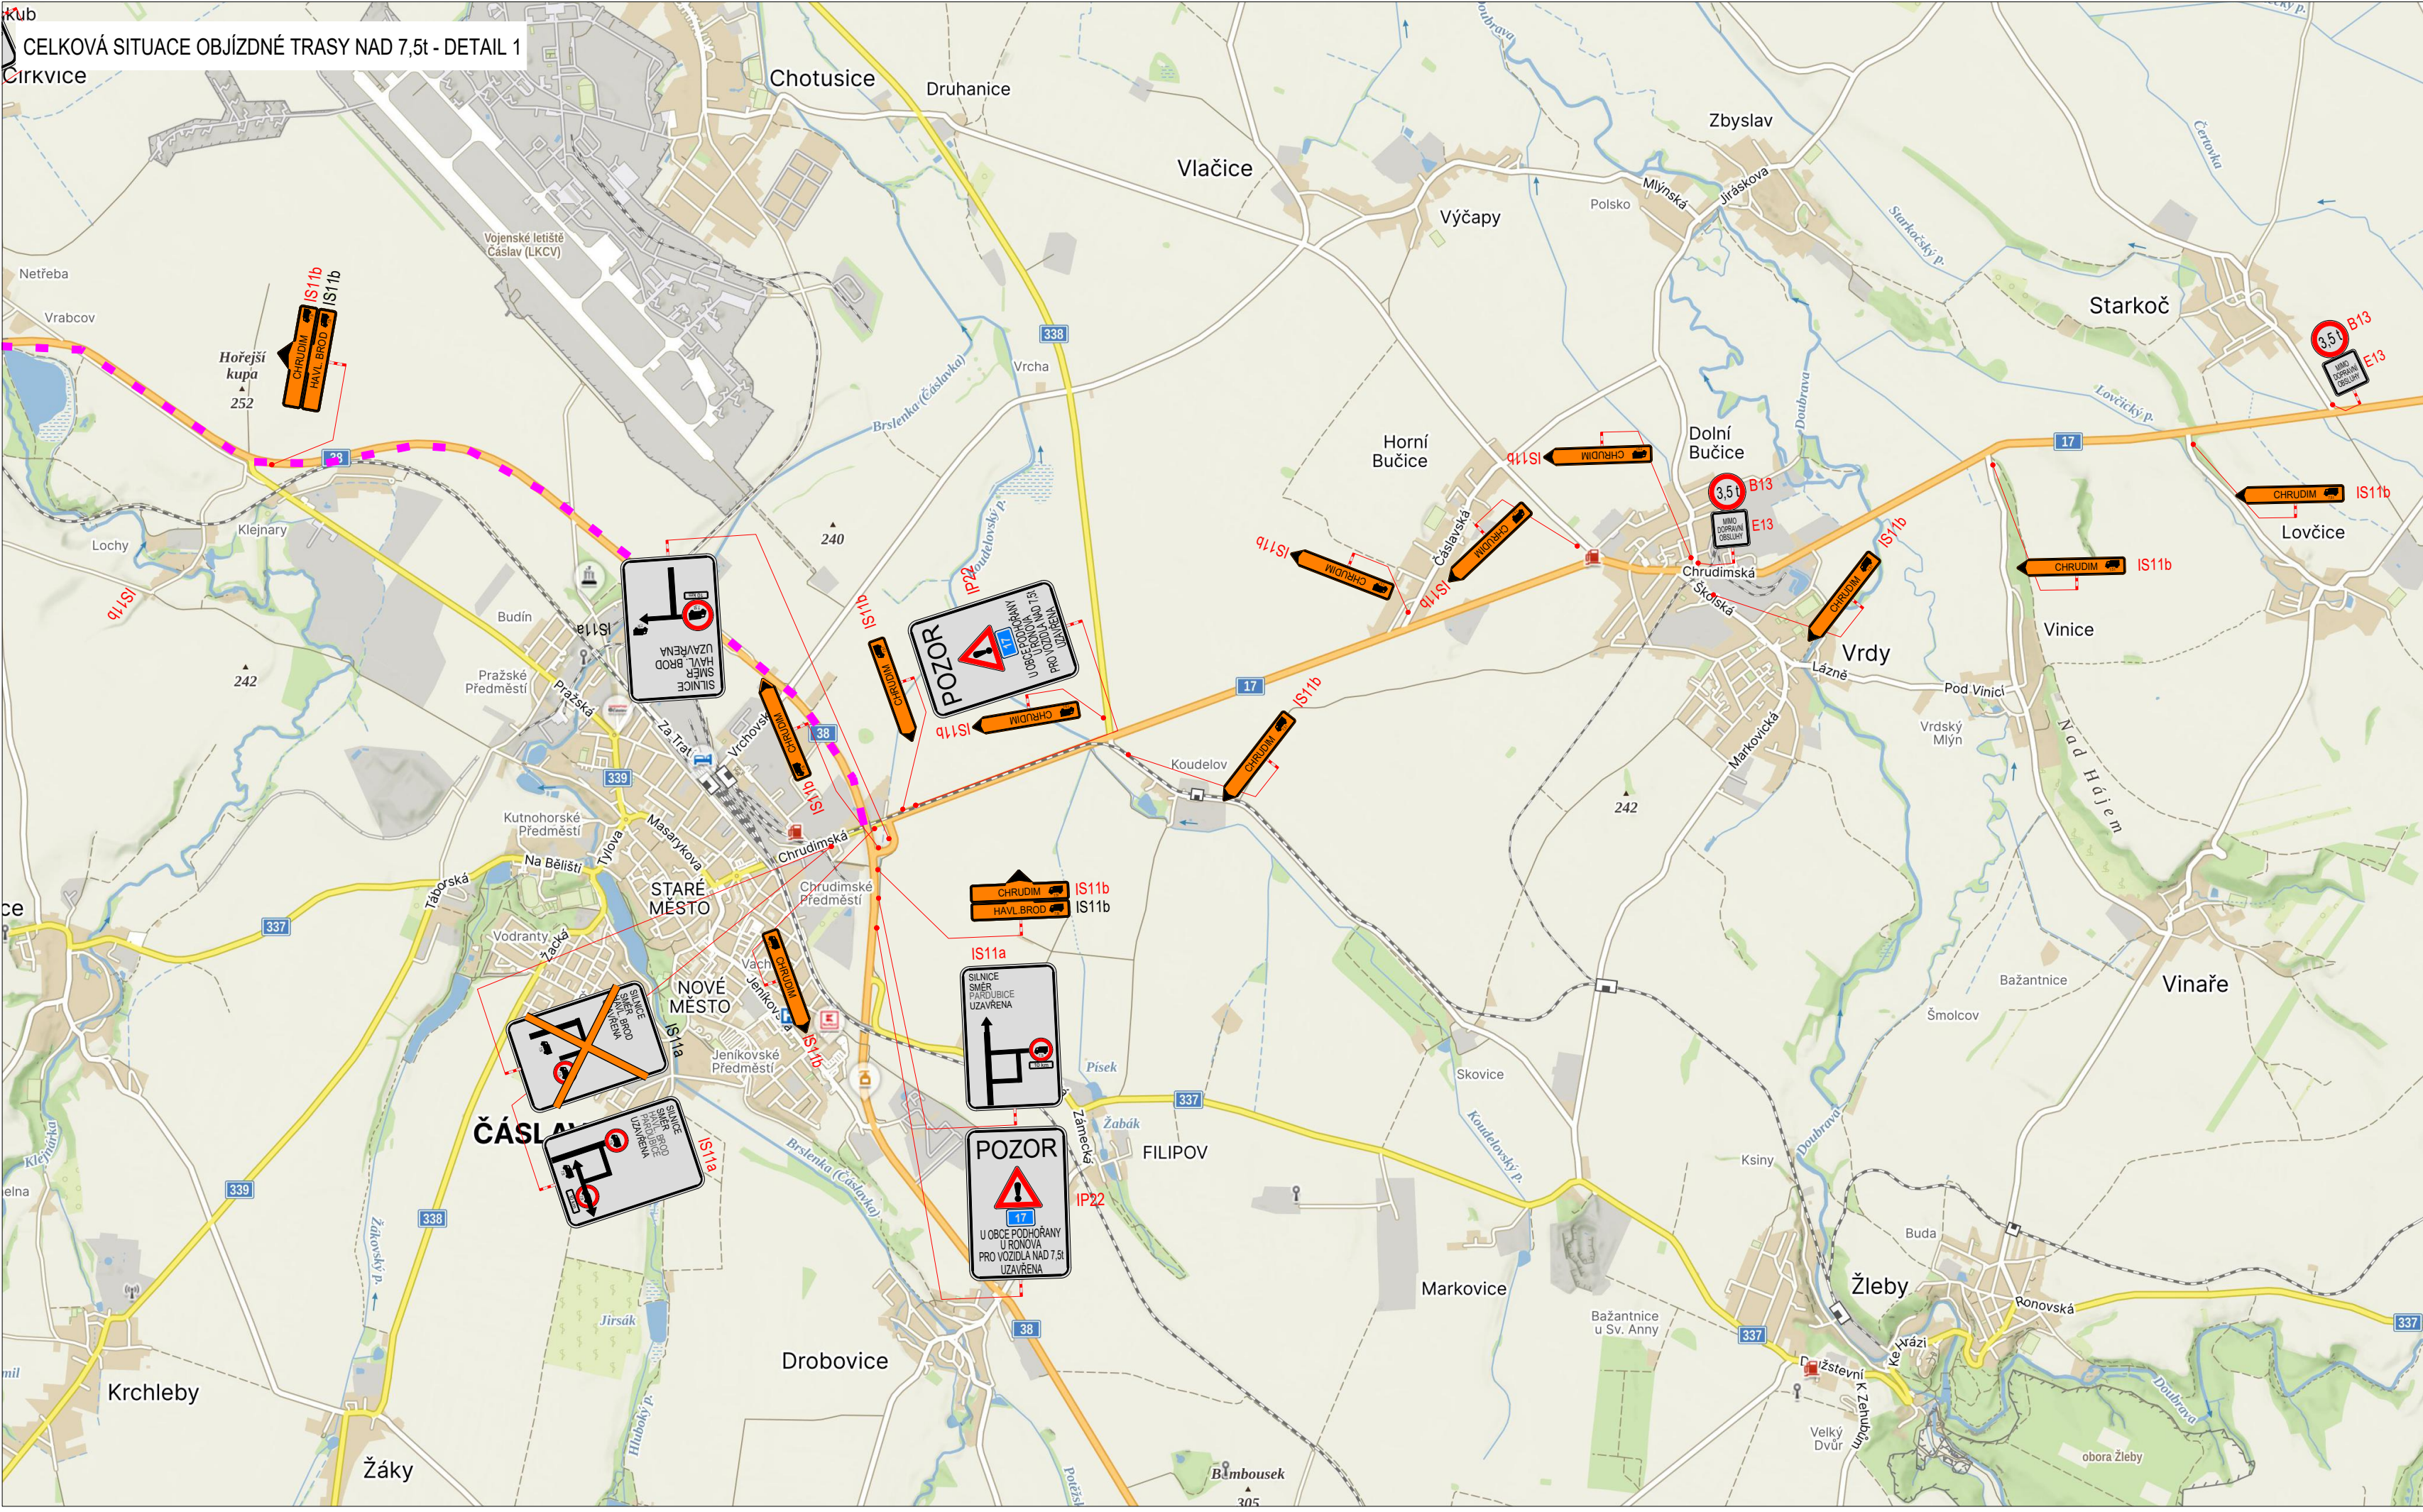

LEGENDA			
	TRVALÉ SVISLÉ DOPRAVNÍ ZNAČENÍ		UZAVÍRKA
	DOČASNÉ ZNEPLATNĚNÉ TRVALÉ DOPRAVNÍ ZNAČENÍ		OBJÍZDNÁ TRASA NAD 7,5t
	NAVŘZENÉ PŘECHODNÉ DOPRAVNÍ ZNAČENÍ		
	PŘECHODNÉ DOPRAVNÍ ZNAČENÍ - JIŽ STANOVENO POD AKCÍ I/38 HABRY MOST EV. Č. 38-056		
Pozn.: Dopravní značení v rozporu s objízdou trasou bude zneplatněno.			
ZODPOVĚDNÝ PROJEKTANT:		Richard Peška	
VYPRACOVAL:		Michael Trčka	
KONTROLOVAL:		Lukáš Beránek	
NÁZEV STAVBY:		I/17 Podhořany - Bukovina	
		okres Chrudim, Pardubický kraj, Česko	
OBSAH:		Situace dopravně-inženýrských opatření	
DATUM:		06/2025	
FORMÁT:			
MĚŘÍTKO:		-	
ČÍSLO PŘÍLOHY:		4	
SOUPRAVA:			